




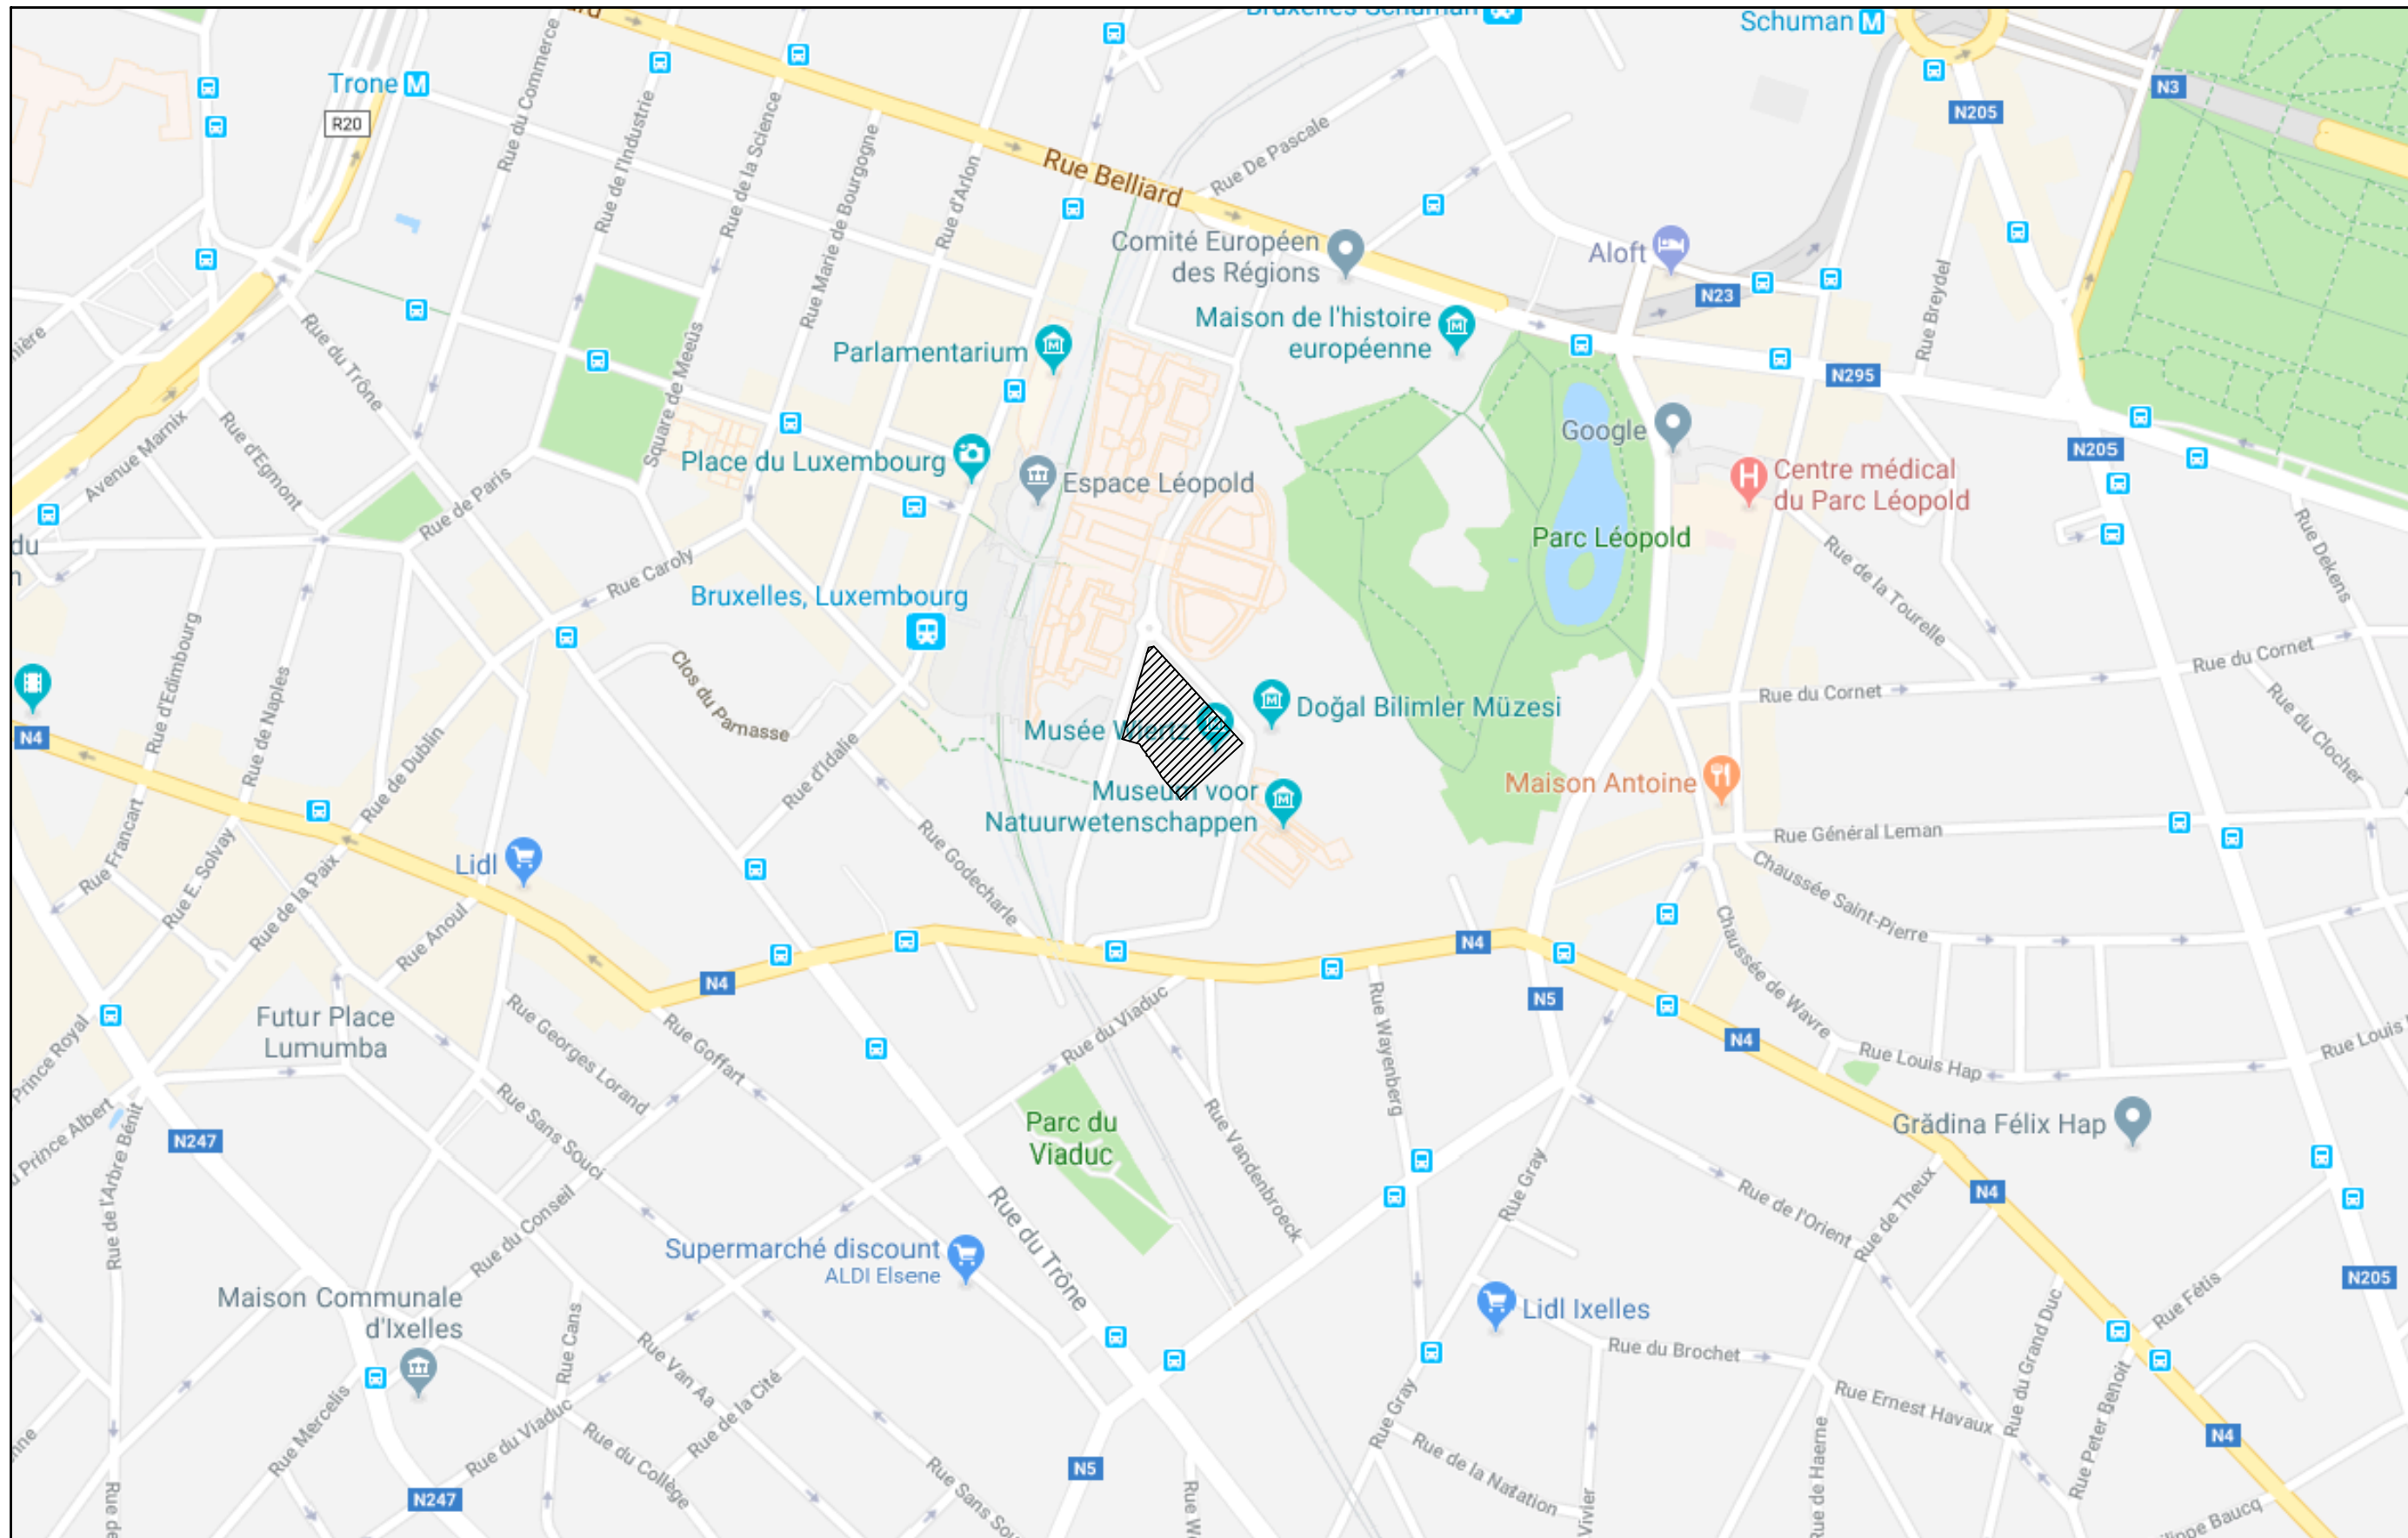

PLAN DE LOCALISATION (1/5000)

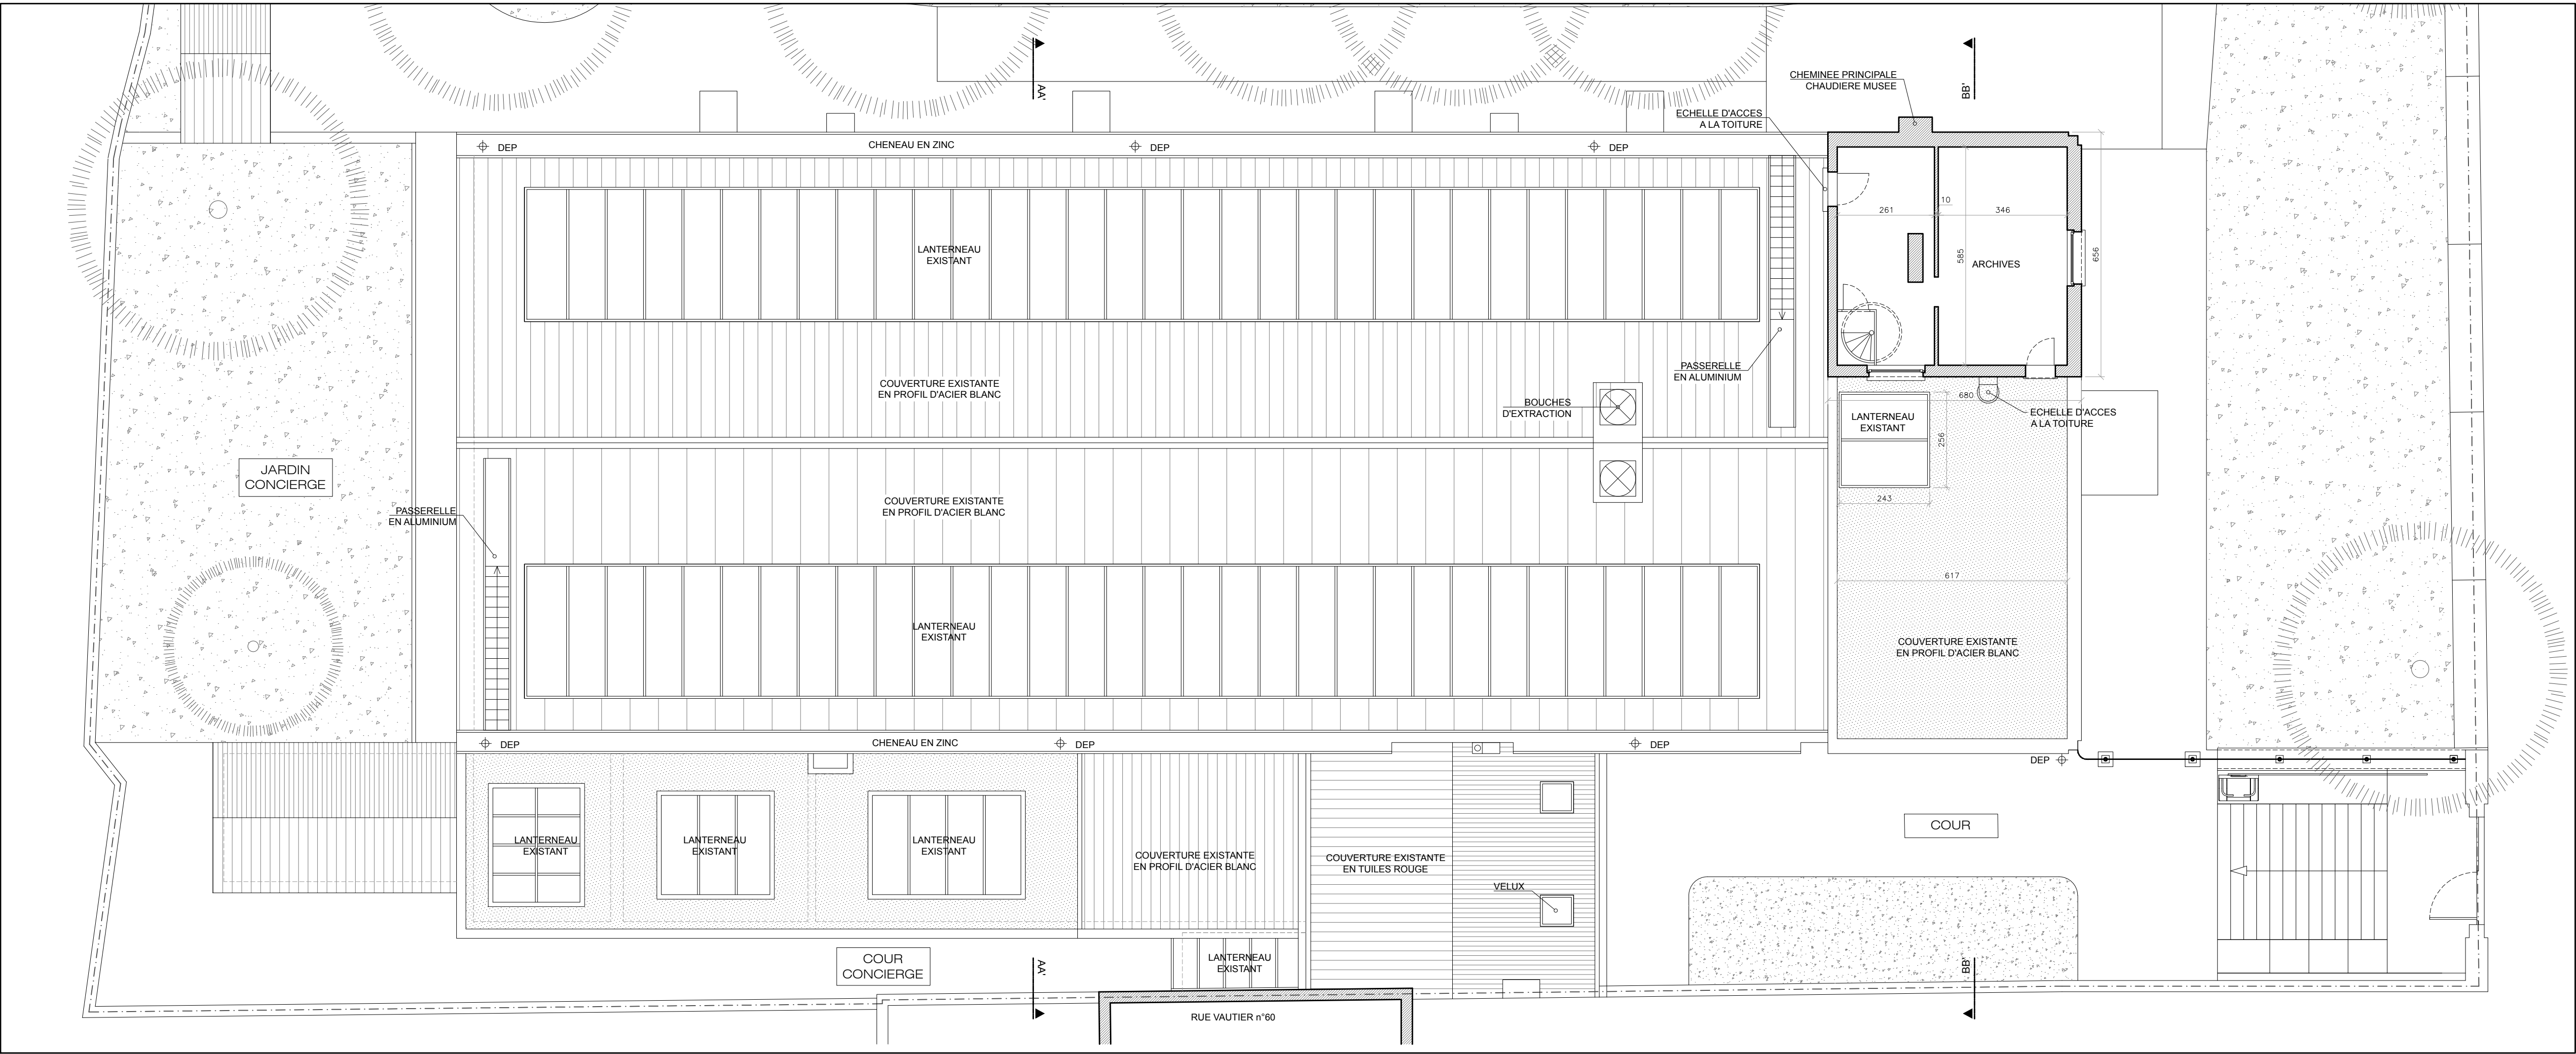


PLAN TOITURES (1/100)

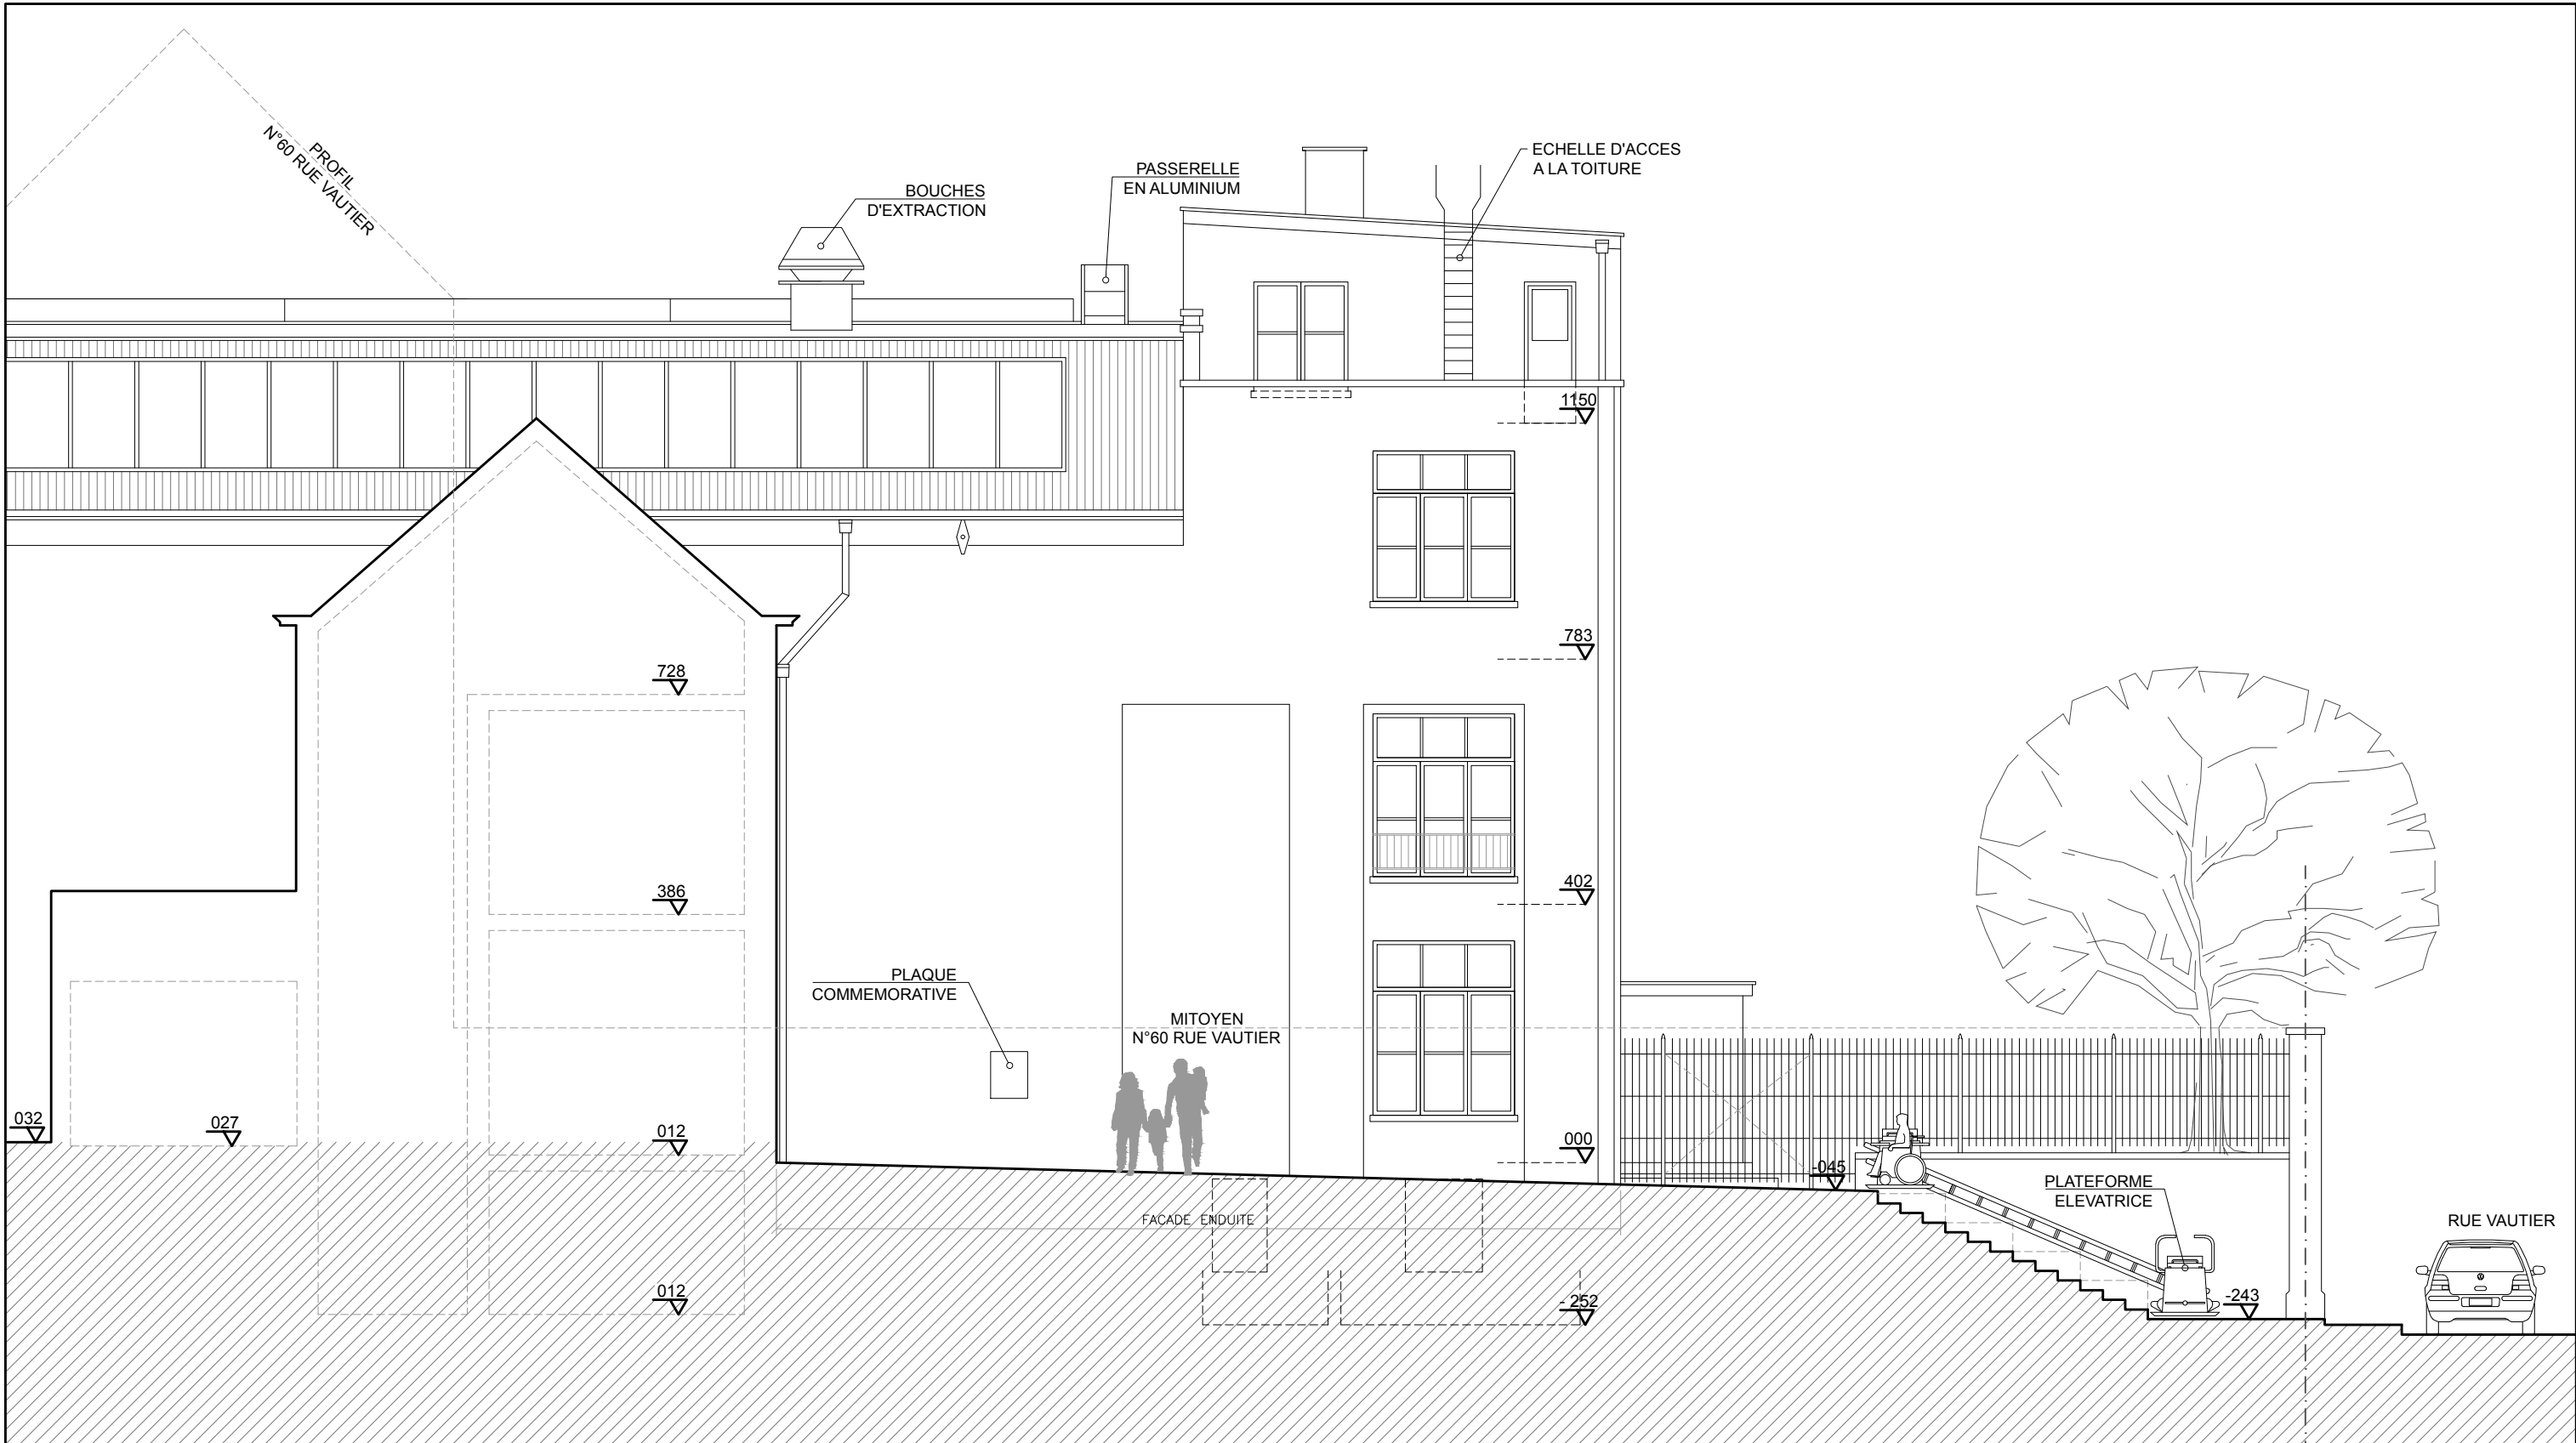


FACADE LATÉRALE GAUCHE (1/100)




FACADE AVANT (1/100)

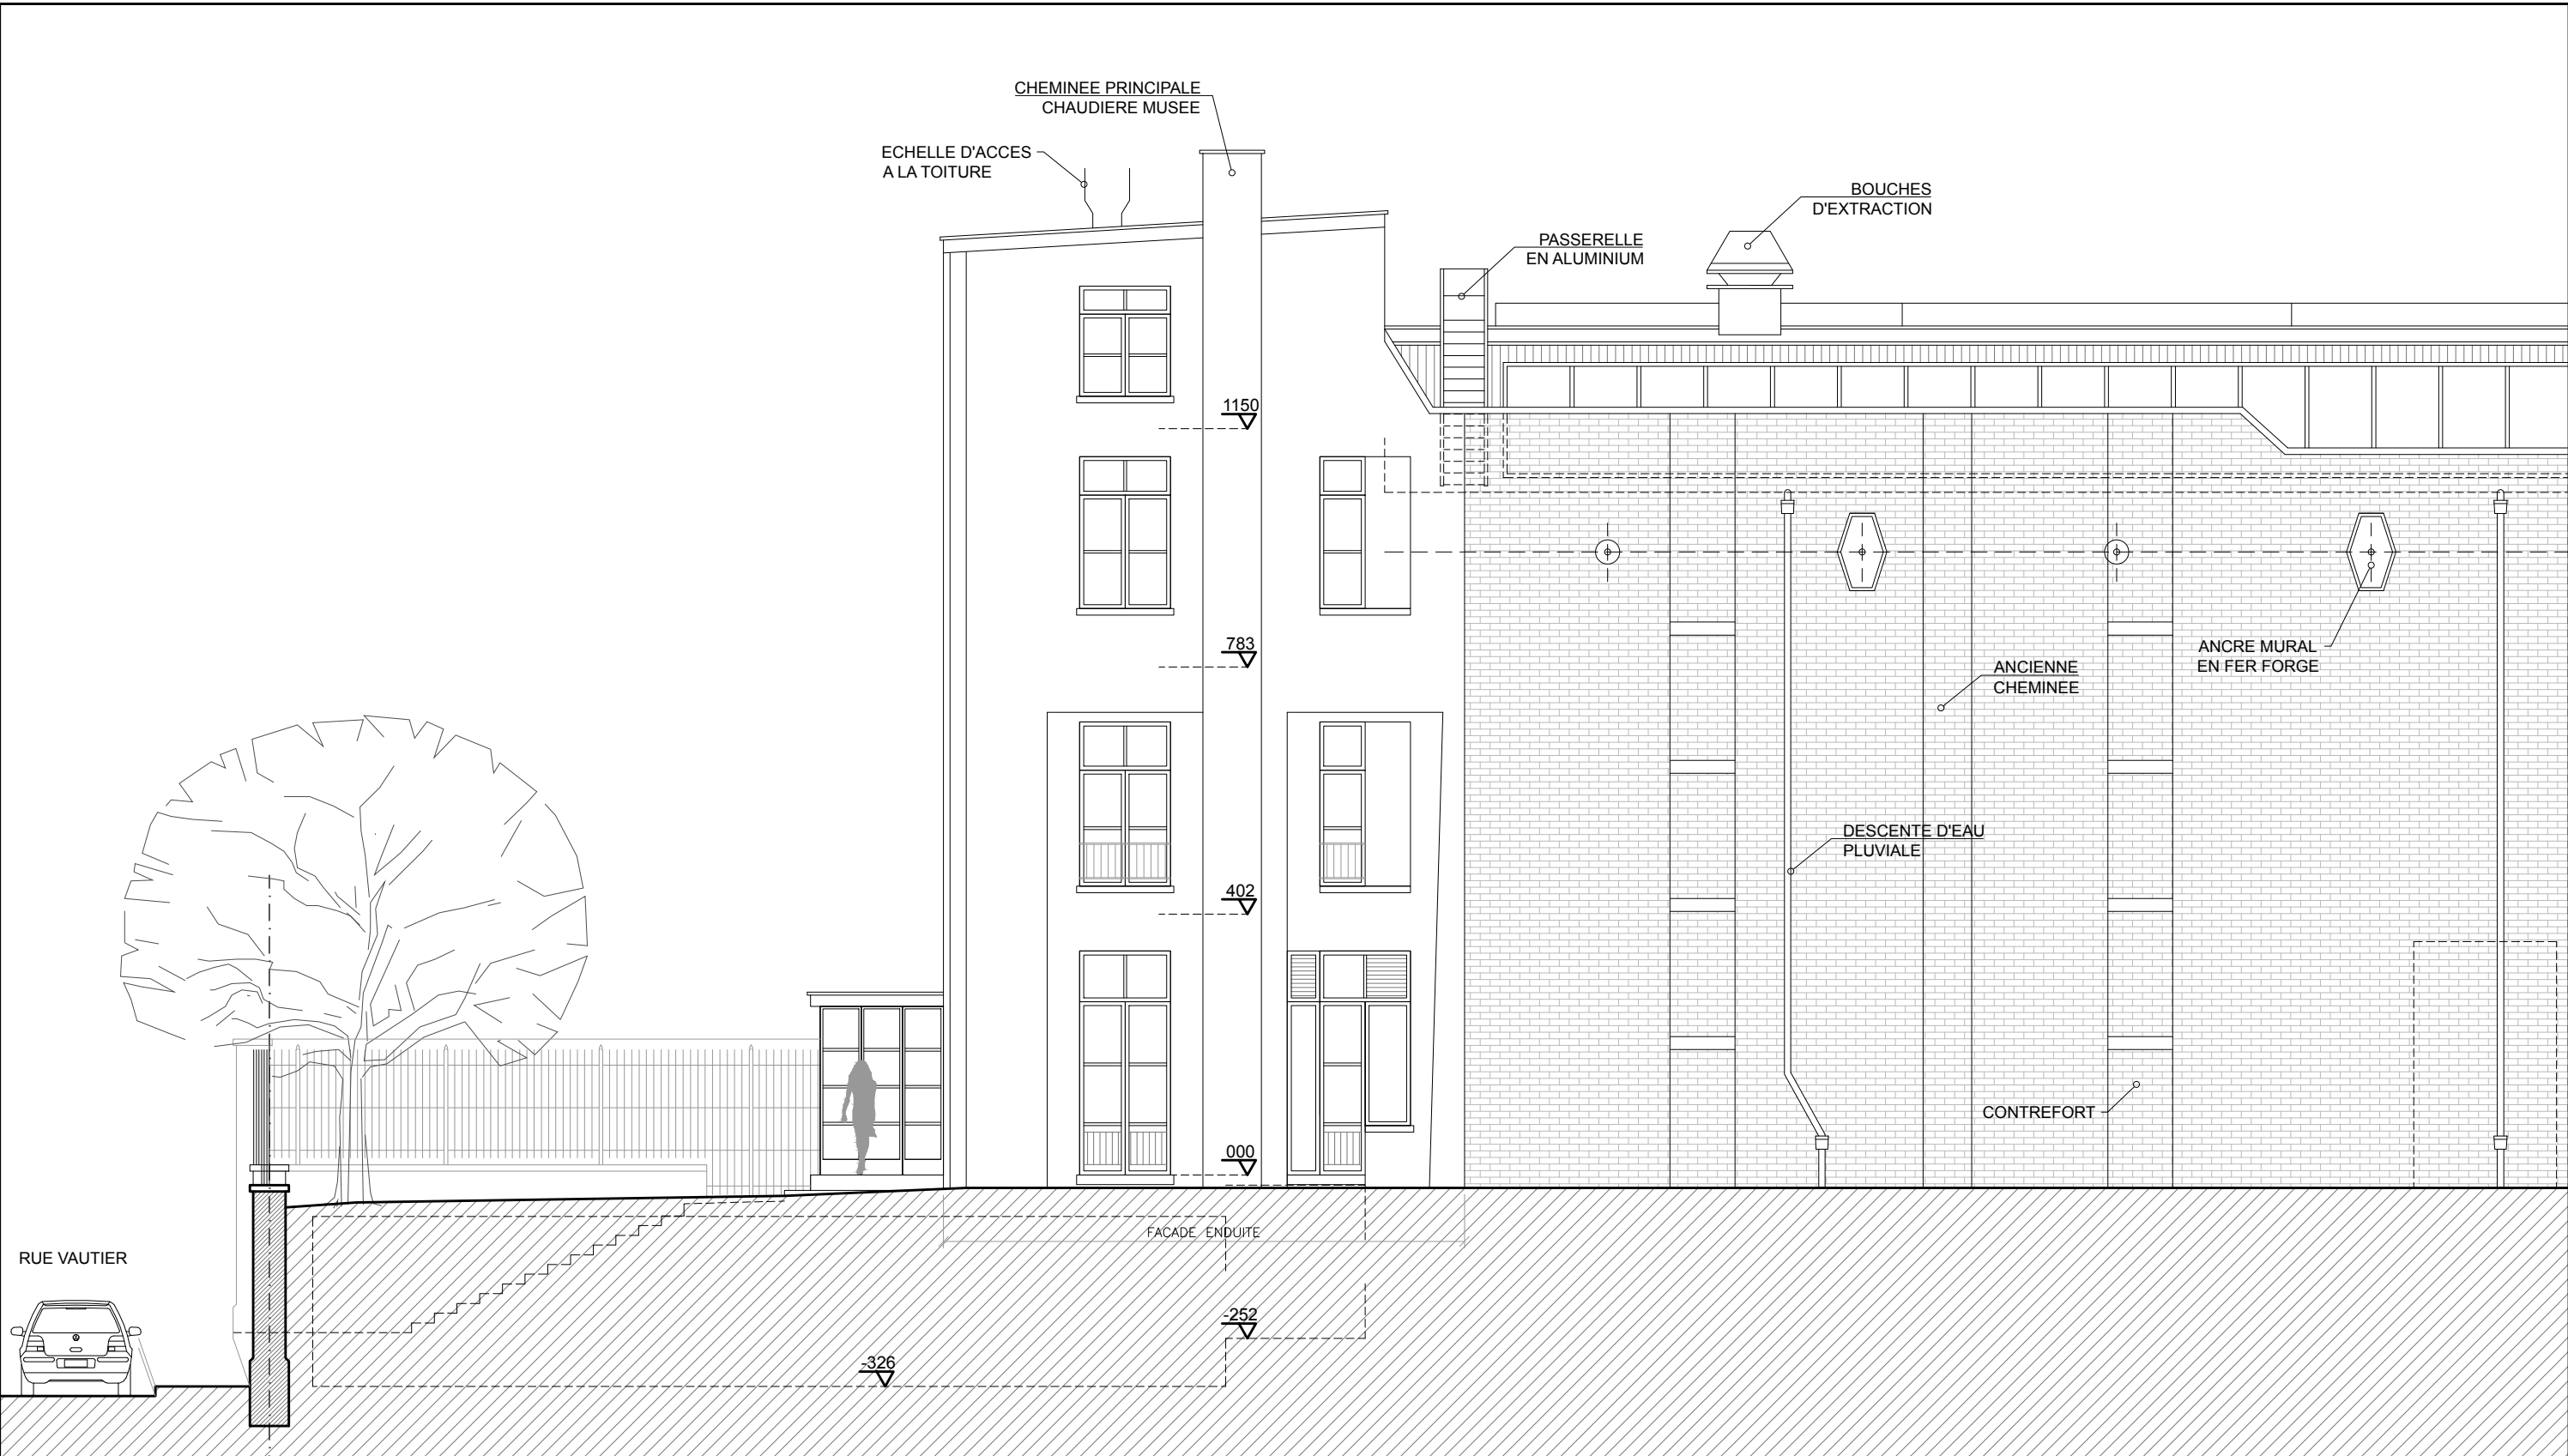

FACADE LATÉRALE DROITE (1/100)

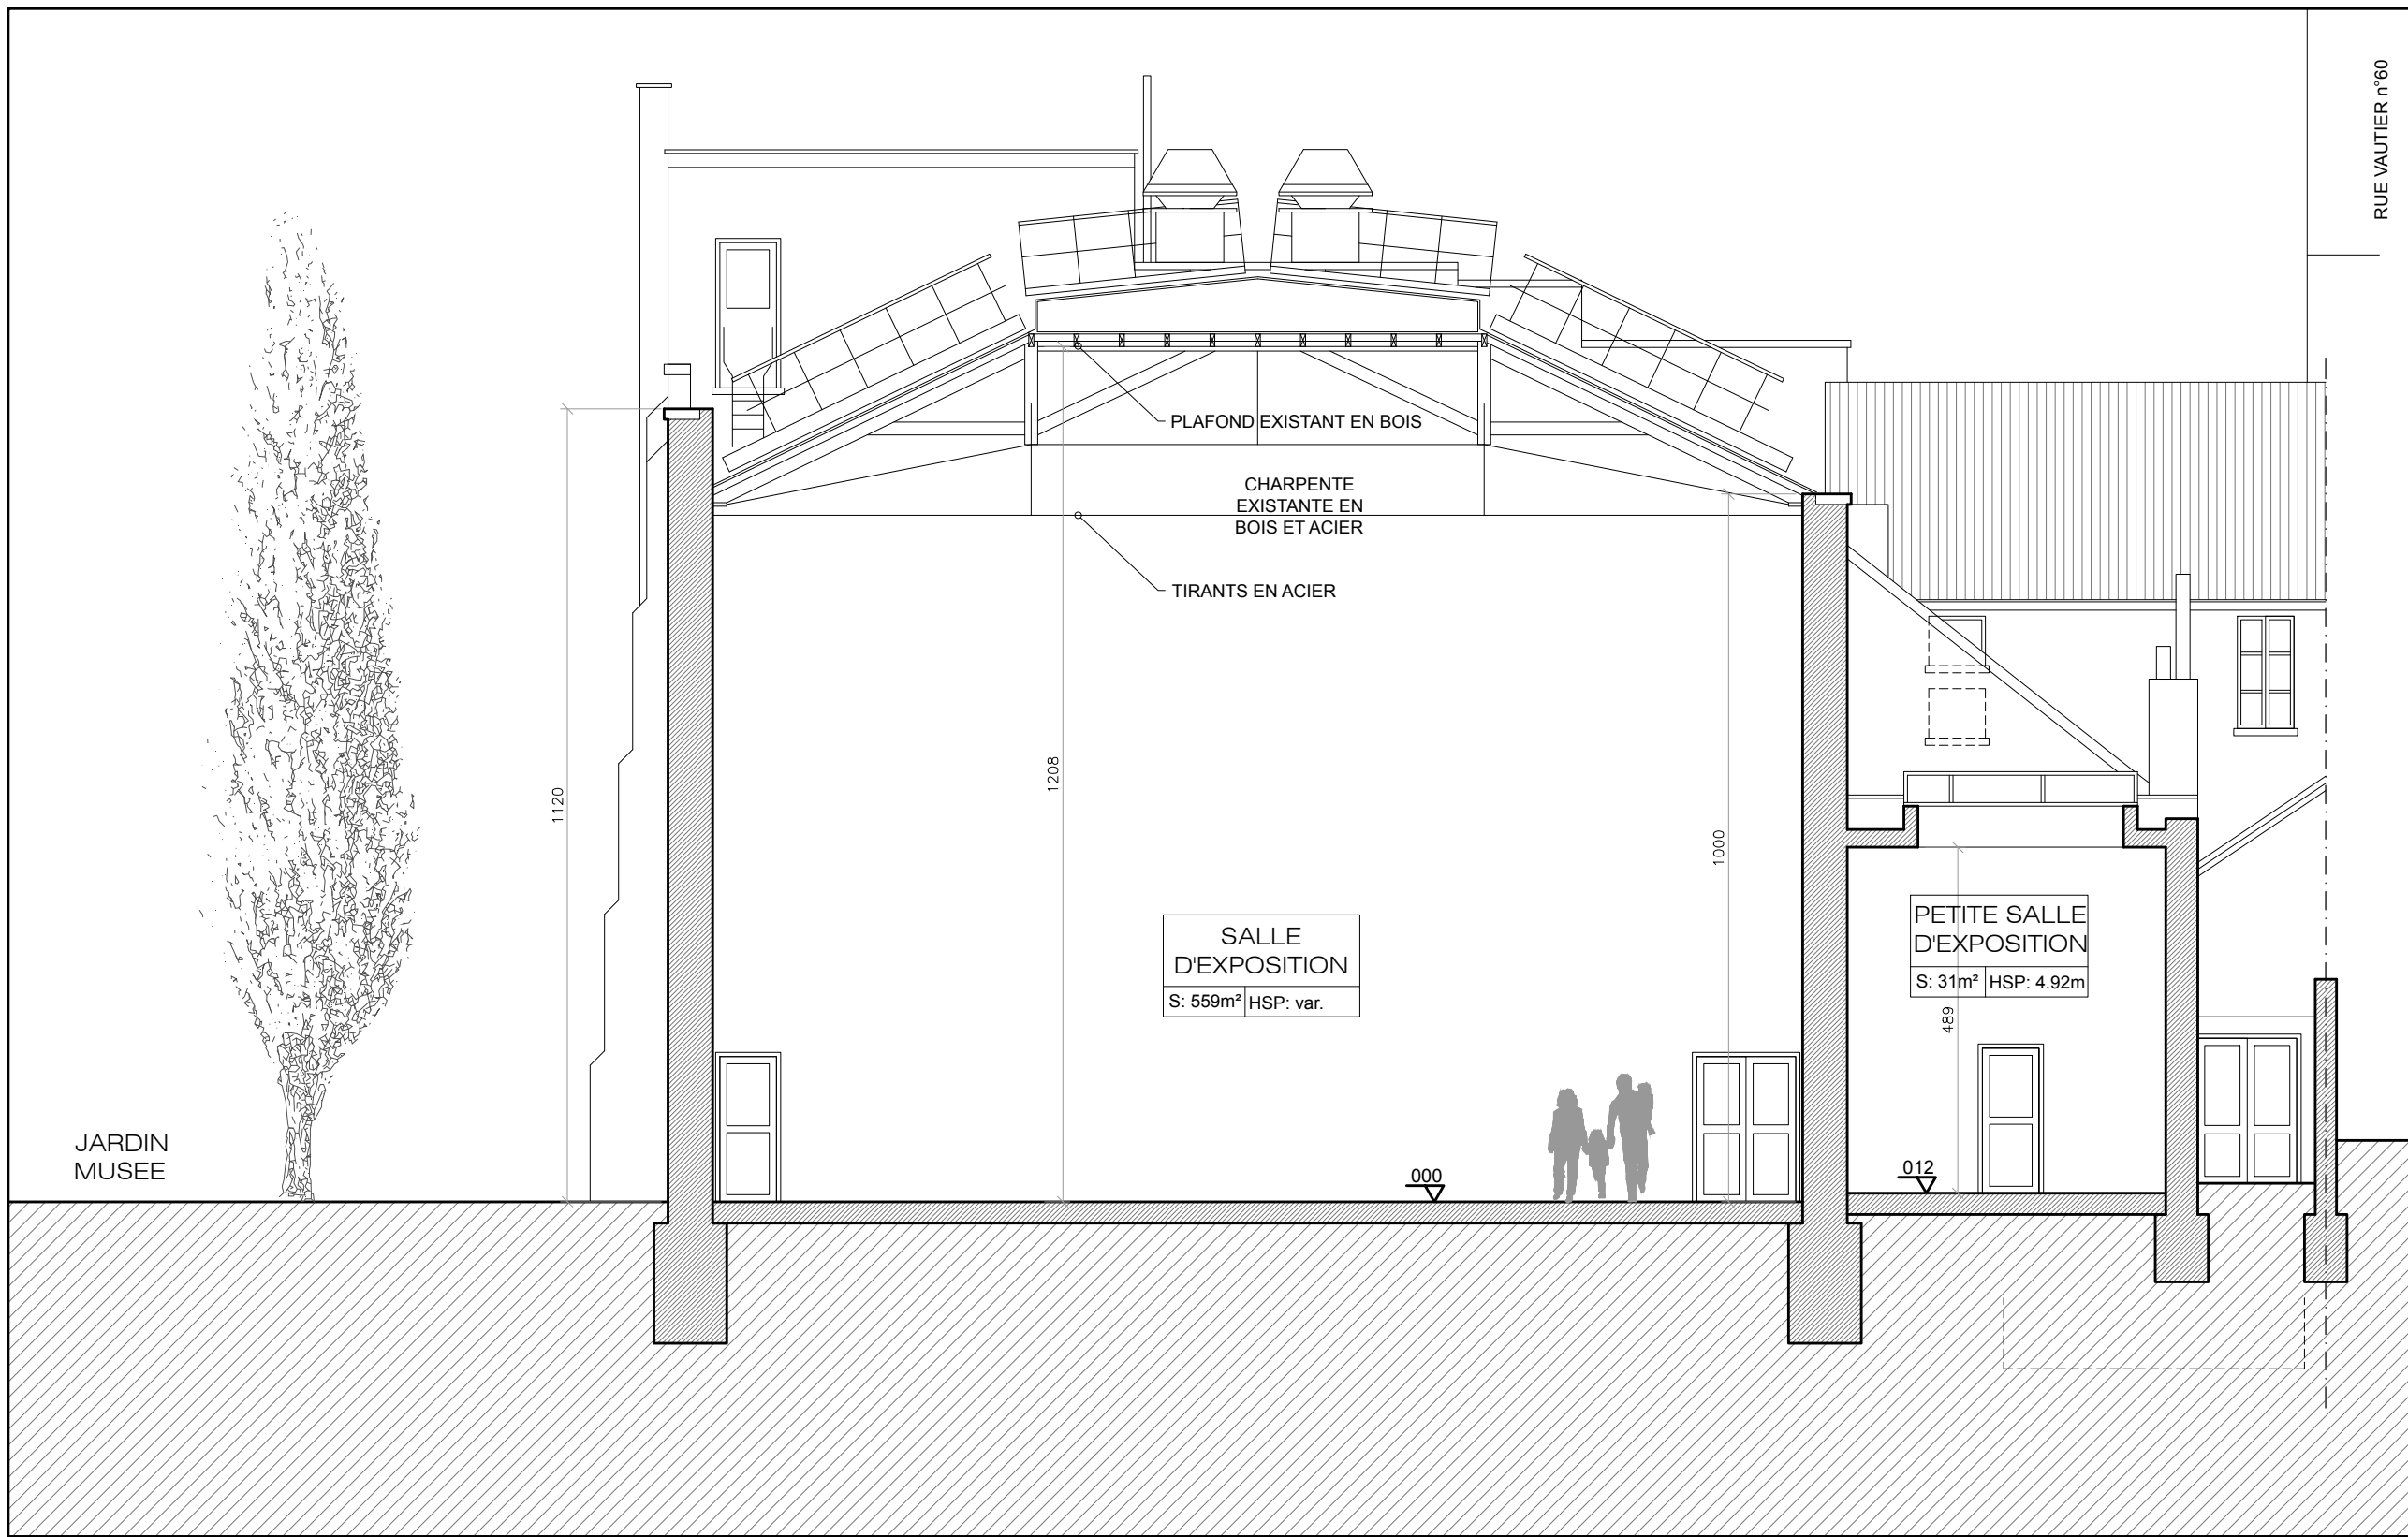


COUPE AA' (1/100)

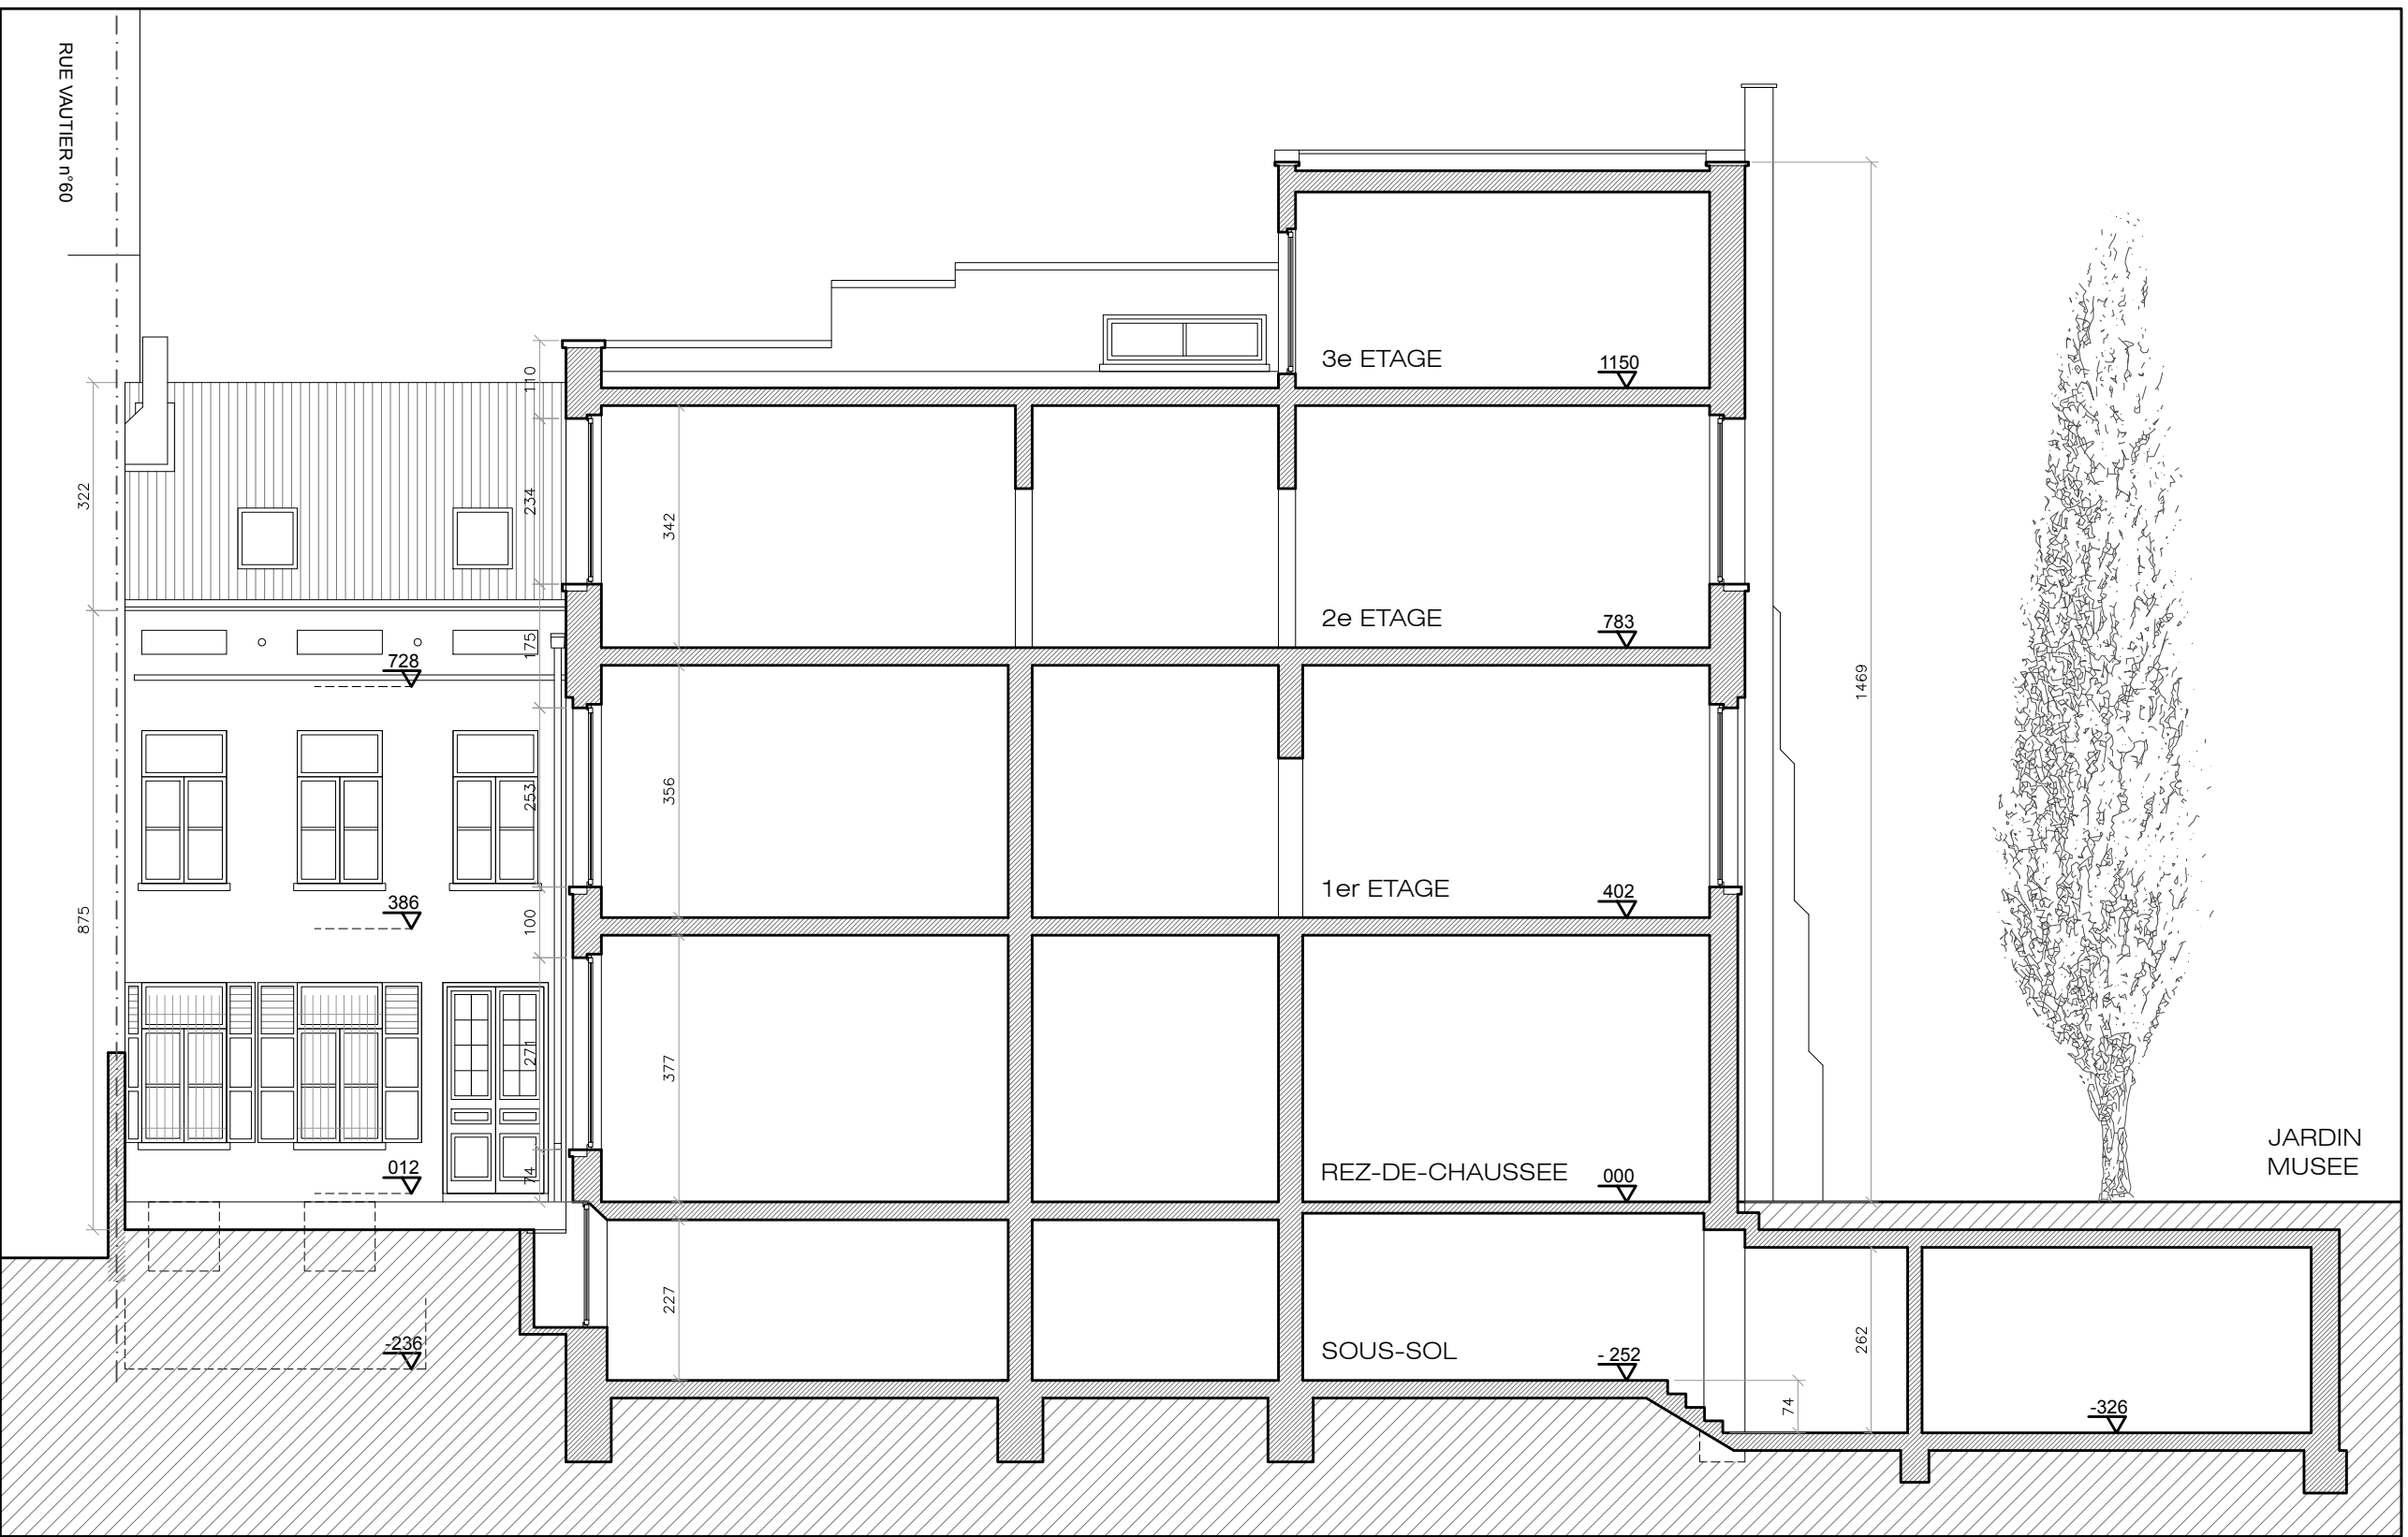


COUPE BB' (1/100)


DATE	MODIFICATIONS	DATE	MODIFICATIONS
DEMANDEUR			
ASSOCIATION DU QUARTIER LEOPOLD (AQL) Rue Vautier, 44 à 1050 Bruxelles représentée par Mr Ch. Dellicour			
ARCHITECTE			
Bruno ALLARDIN Architecte Rue des Allées 128 - 1190 Bruxelles			
DOSSIER		OBJET DU PLAN	
DEMANDE DE CERTIFICAT D'URBANISME MUSEE WERTZ ET MAISON DE L'ARTISTE - REDEFINITION DES AFFECTATIONS ET AMELIORATION DE L'ACCESSIBILITE DU SITE Rue Vautier, 62 - 1050 Bruxelles		PLAN D'IMPLANTATION ET DE LOCALISATION PLAN REZ-DE-CHAUSSEE, 1er ETAGE, 2e ETAGE, TOITURES ET CAVES FACADE AVANT / LATÉRALE GAUCHE ET DROITE COUPES AA' ET BB'	
DATE	ECHELLE	INDICE	
19.05.2018	1/100 - 1/500 - 1/5000	A B C D E	CU-02

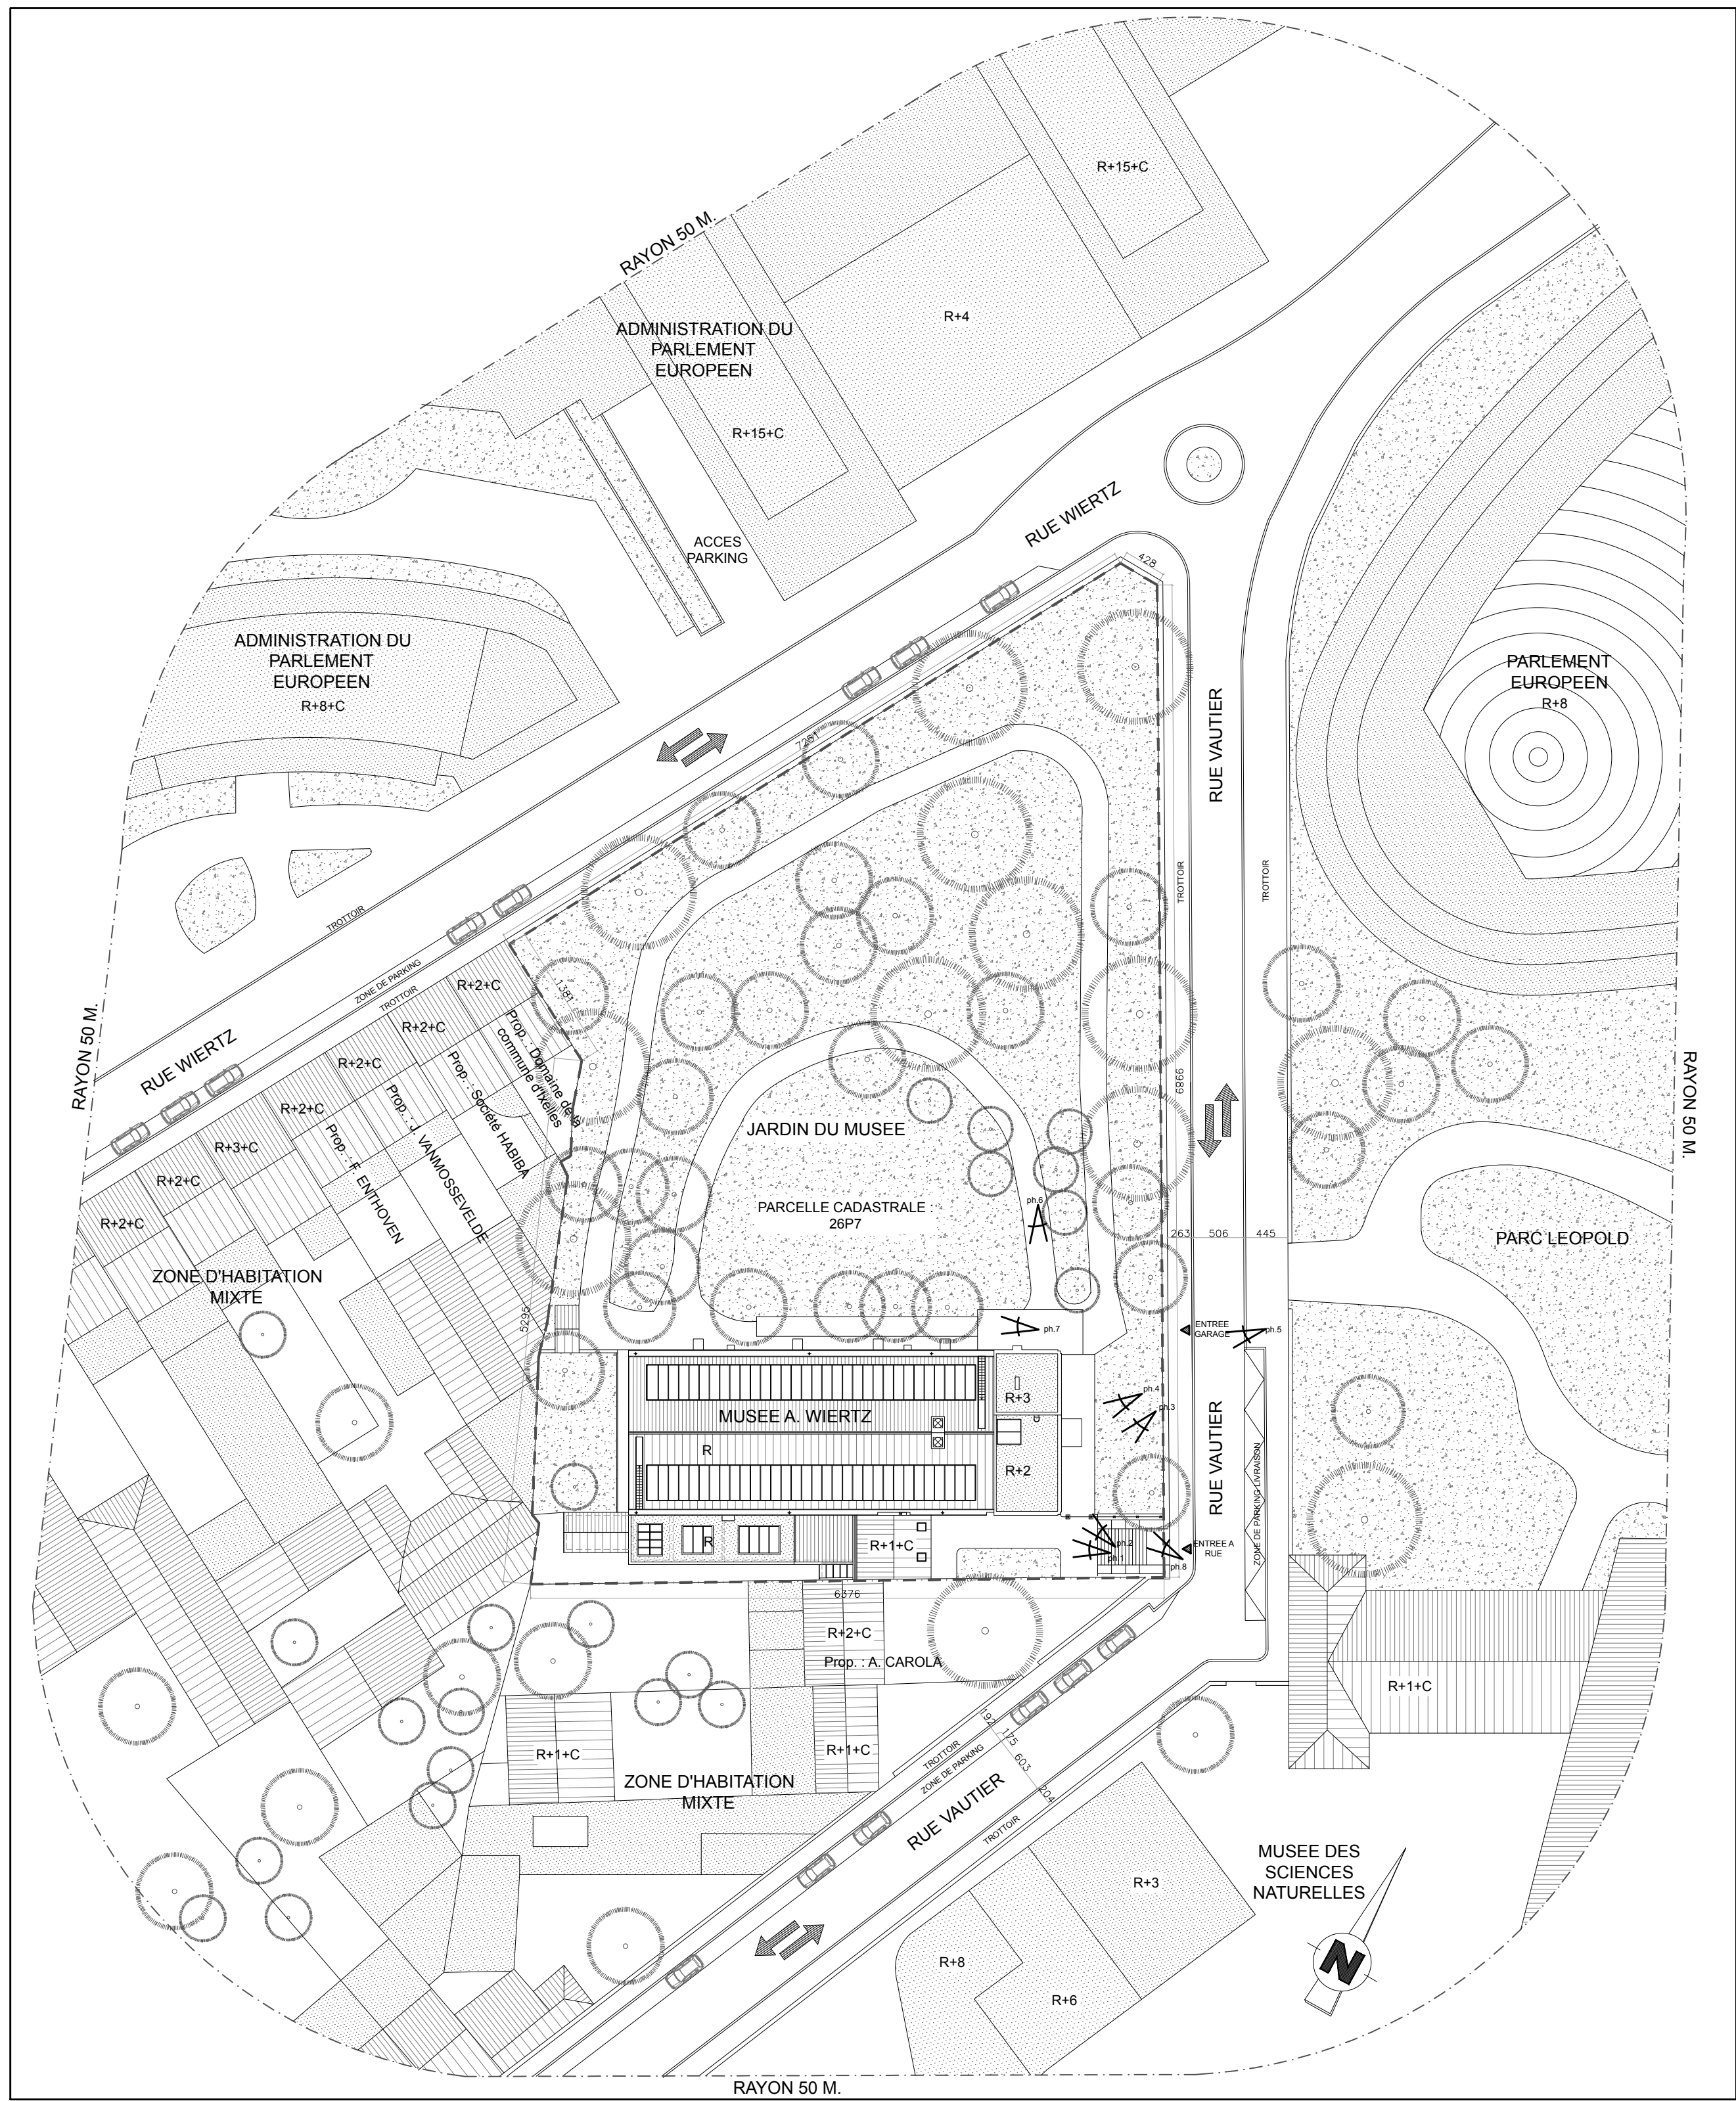


PLAN D'IMPLANTATION (1/500)

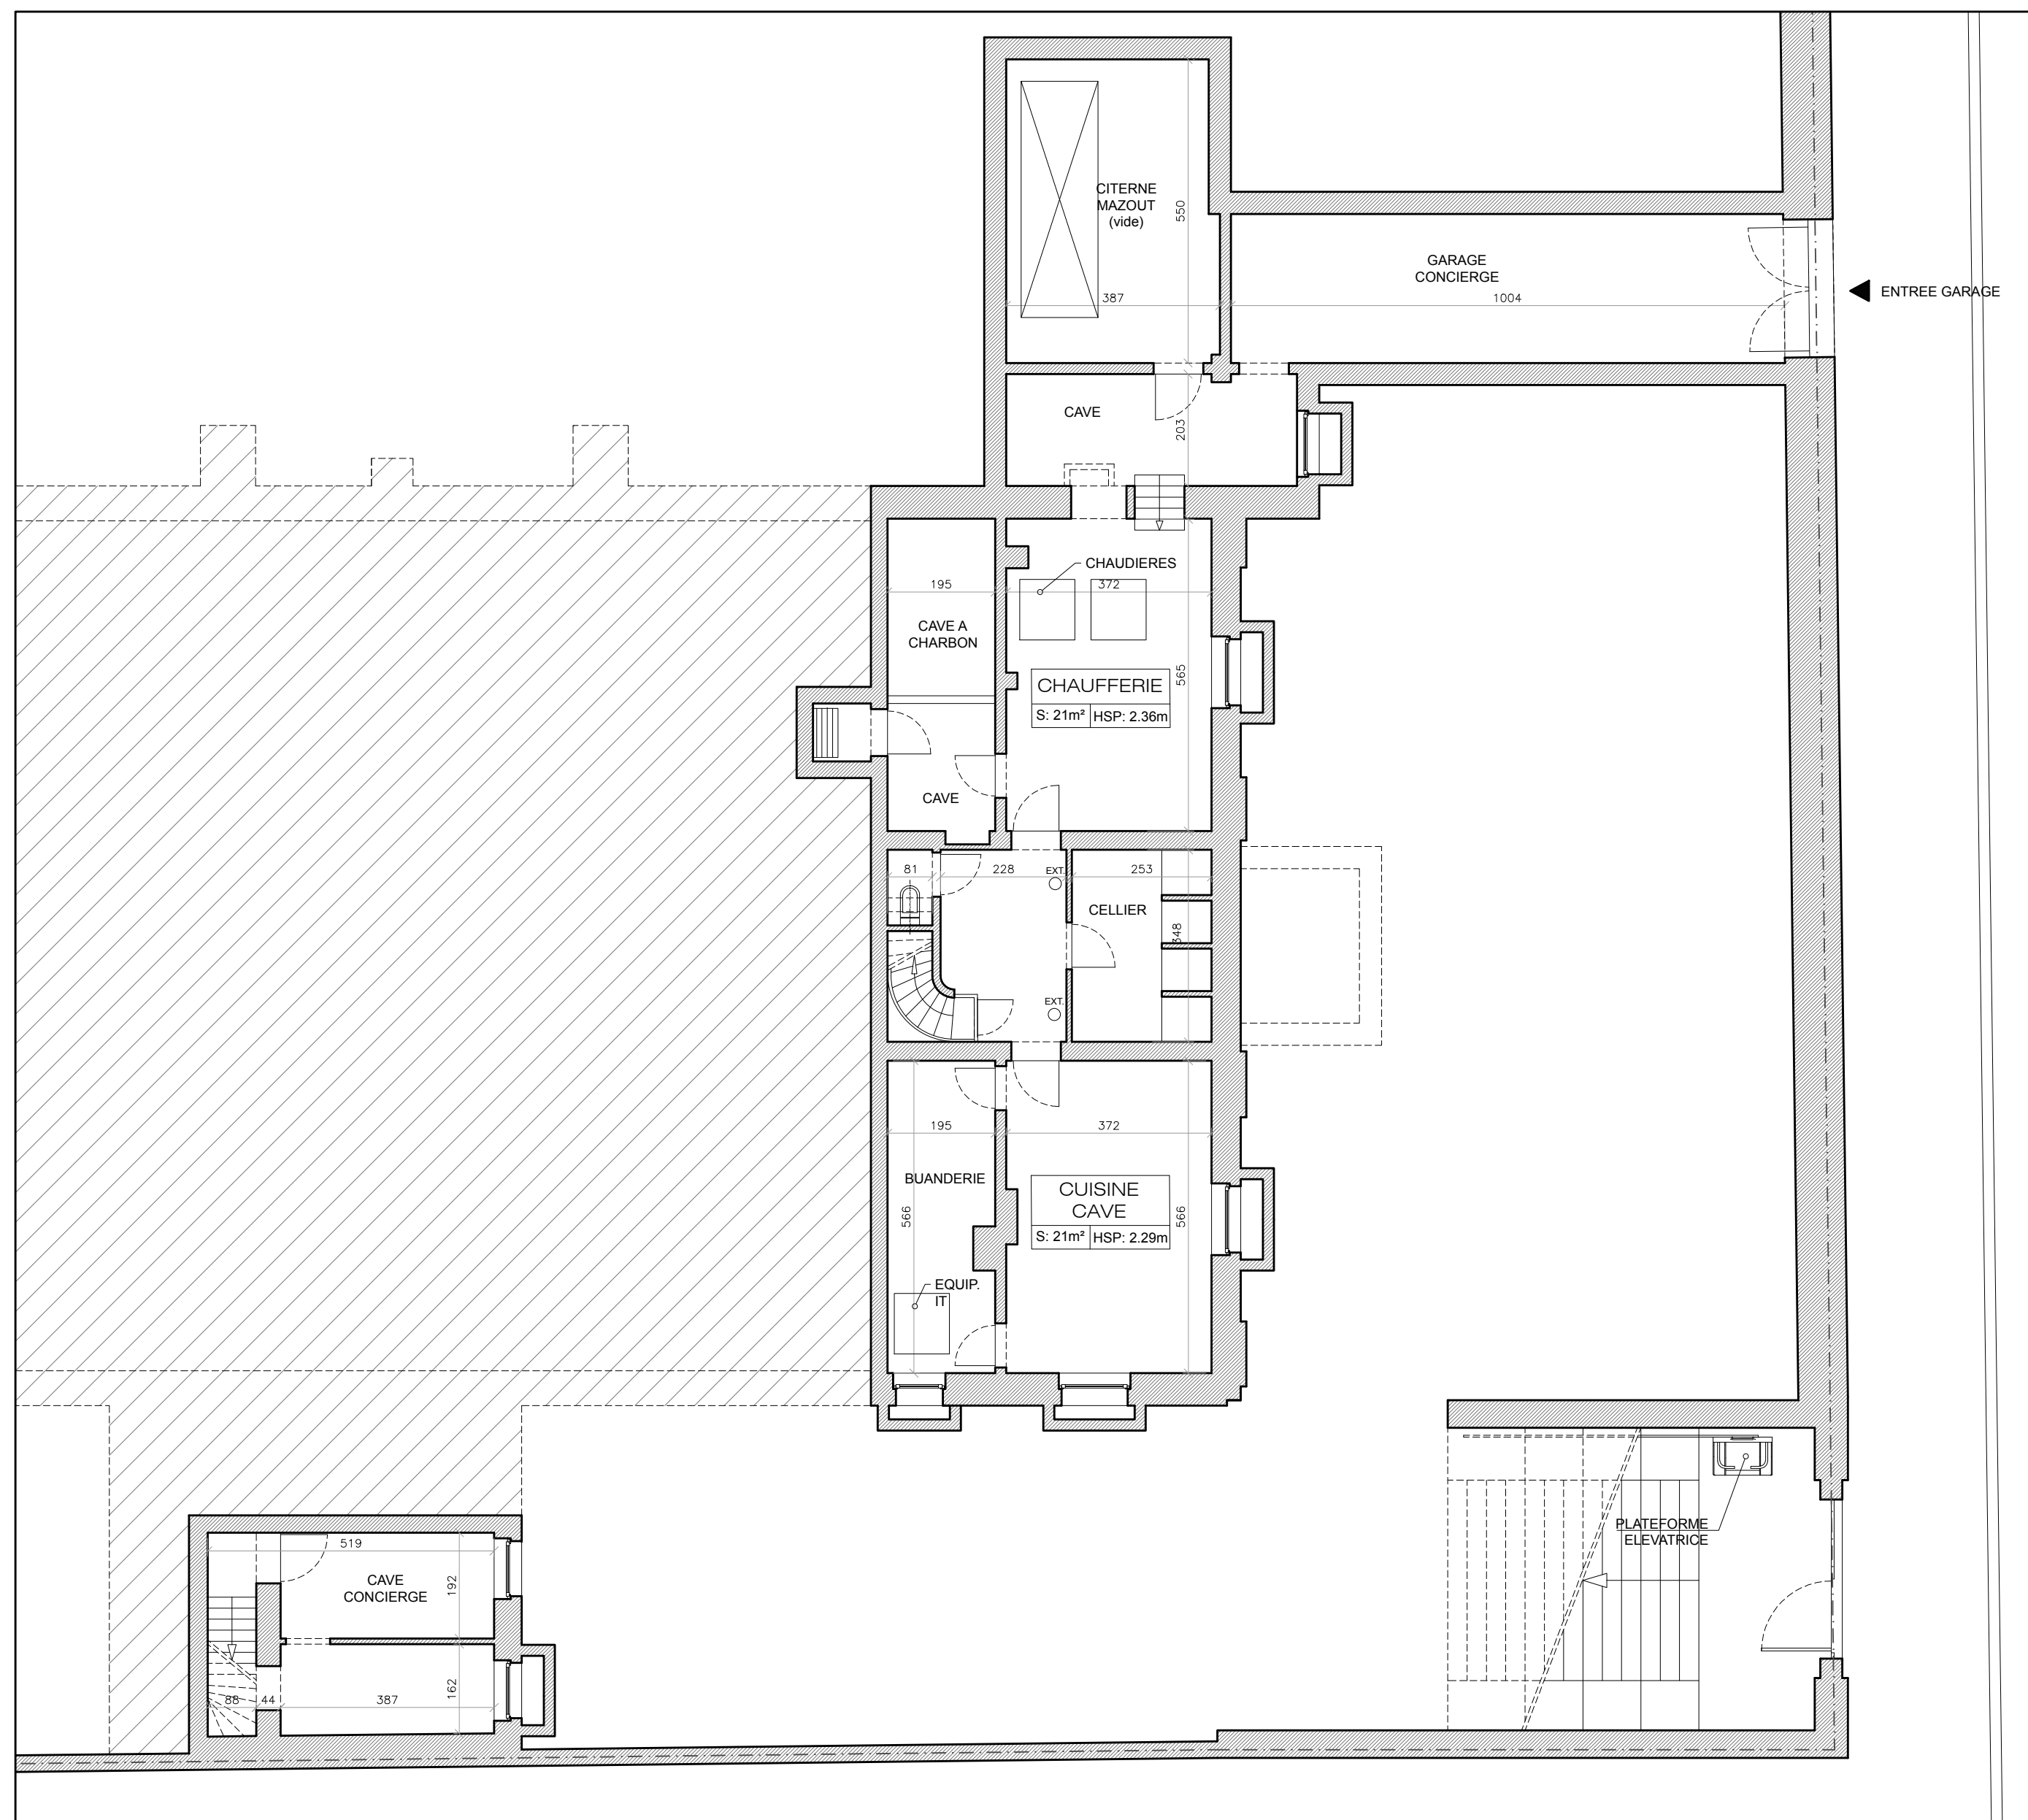


PLAN CAVES (1/100)

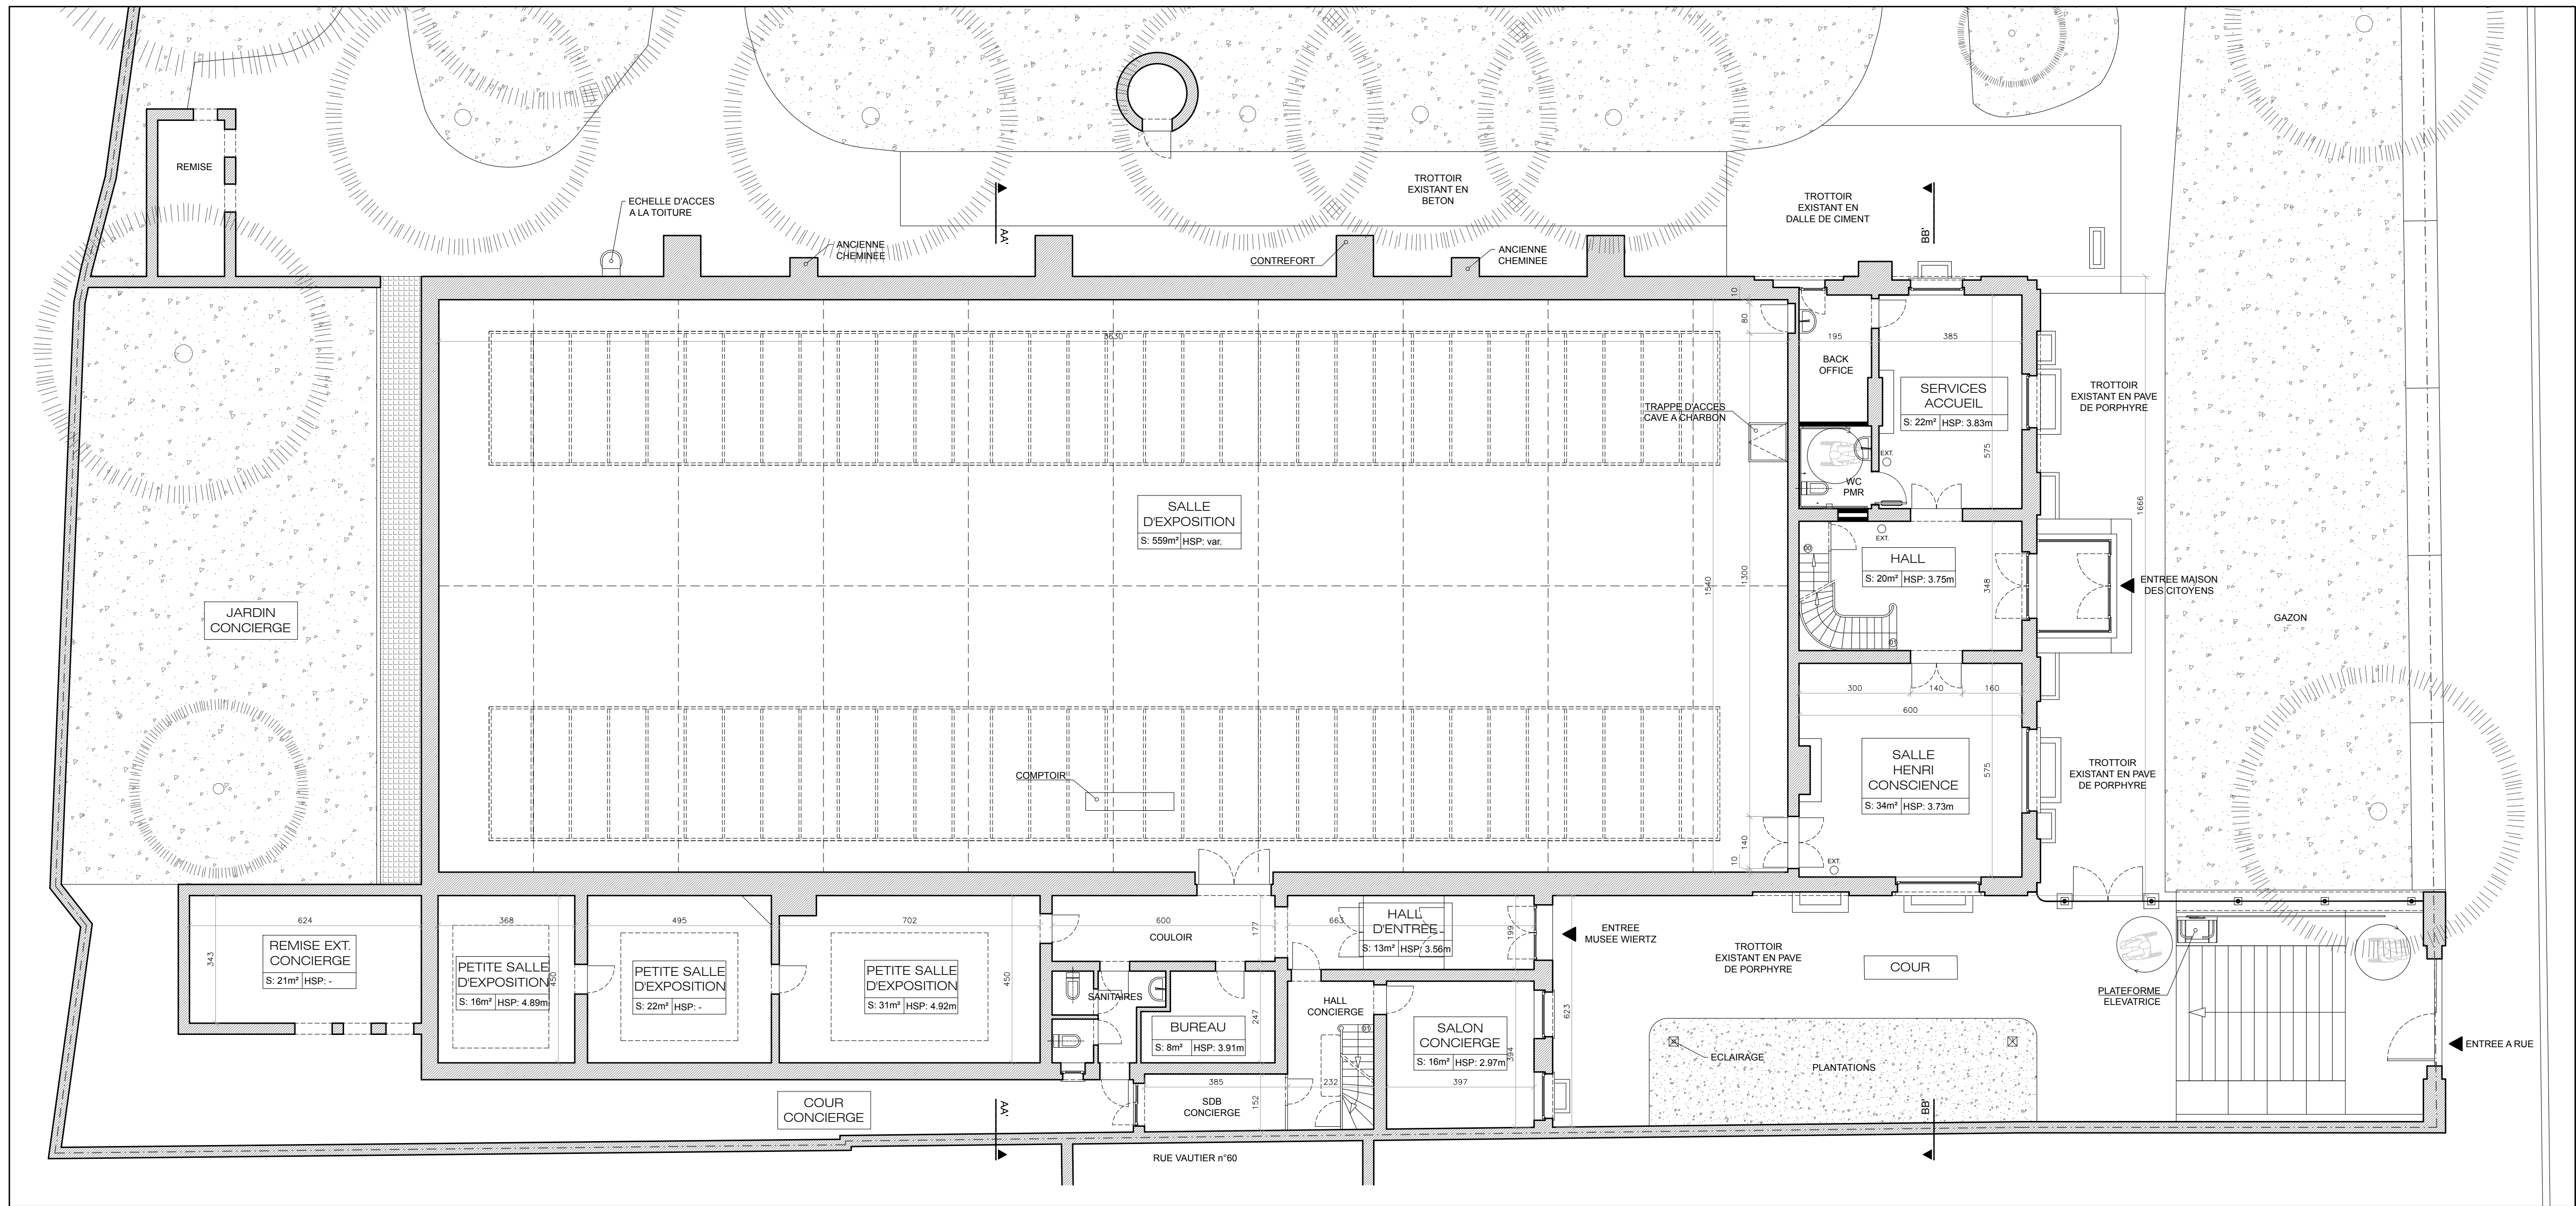

PLAN REZ-DE-CHAUSSEE (1/100)

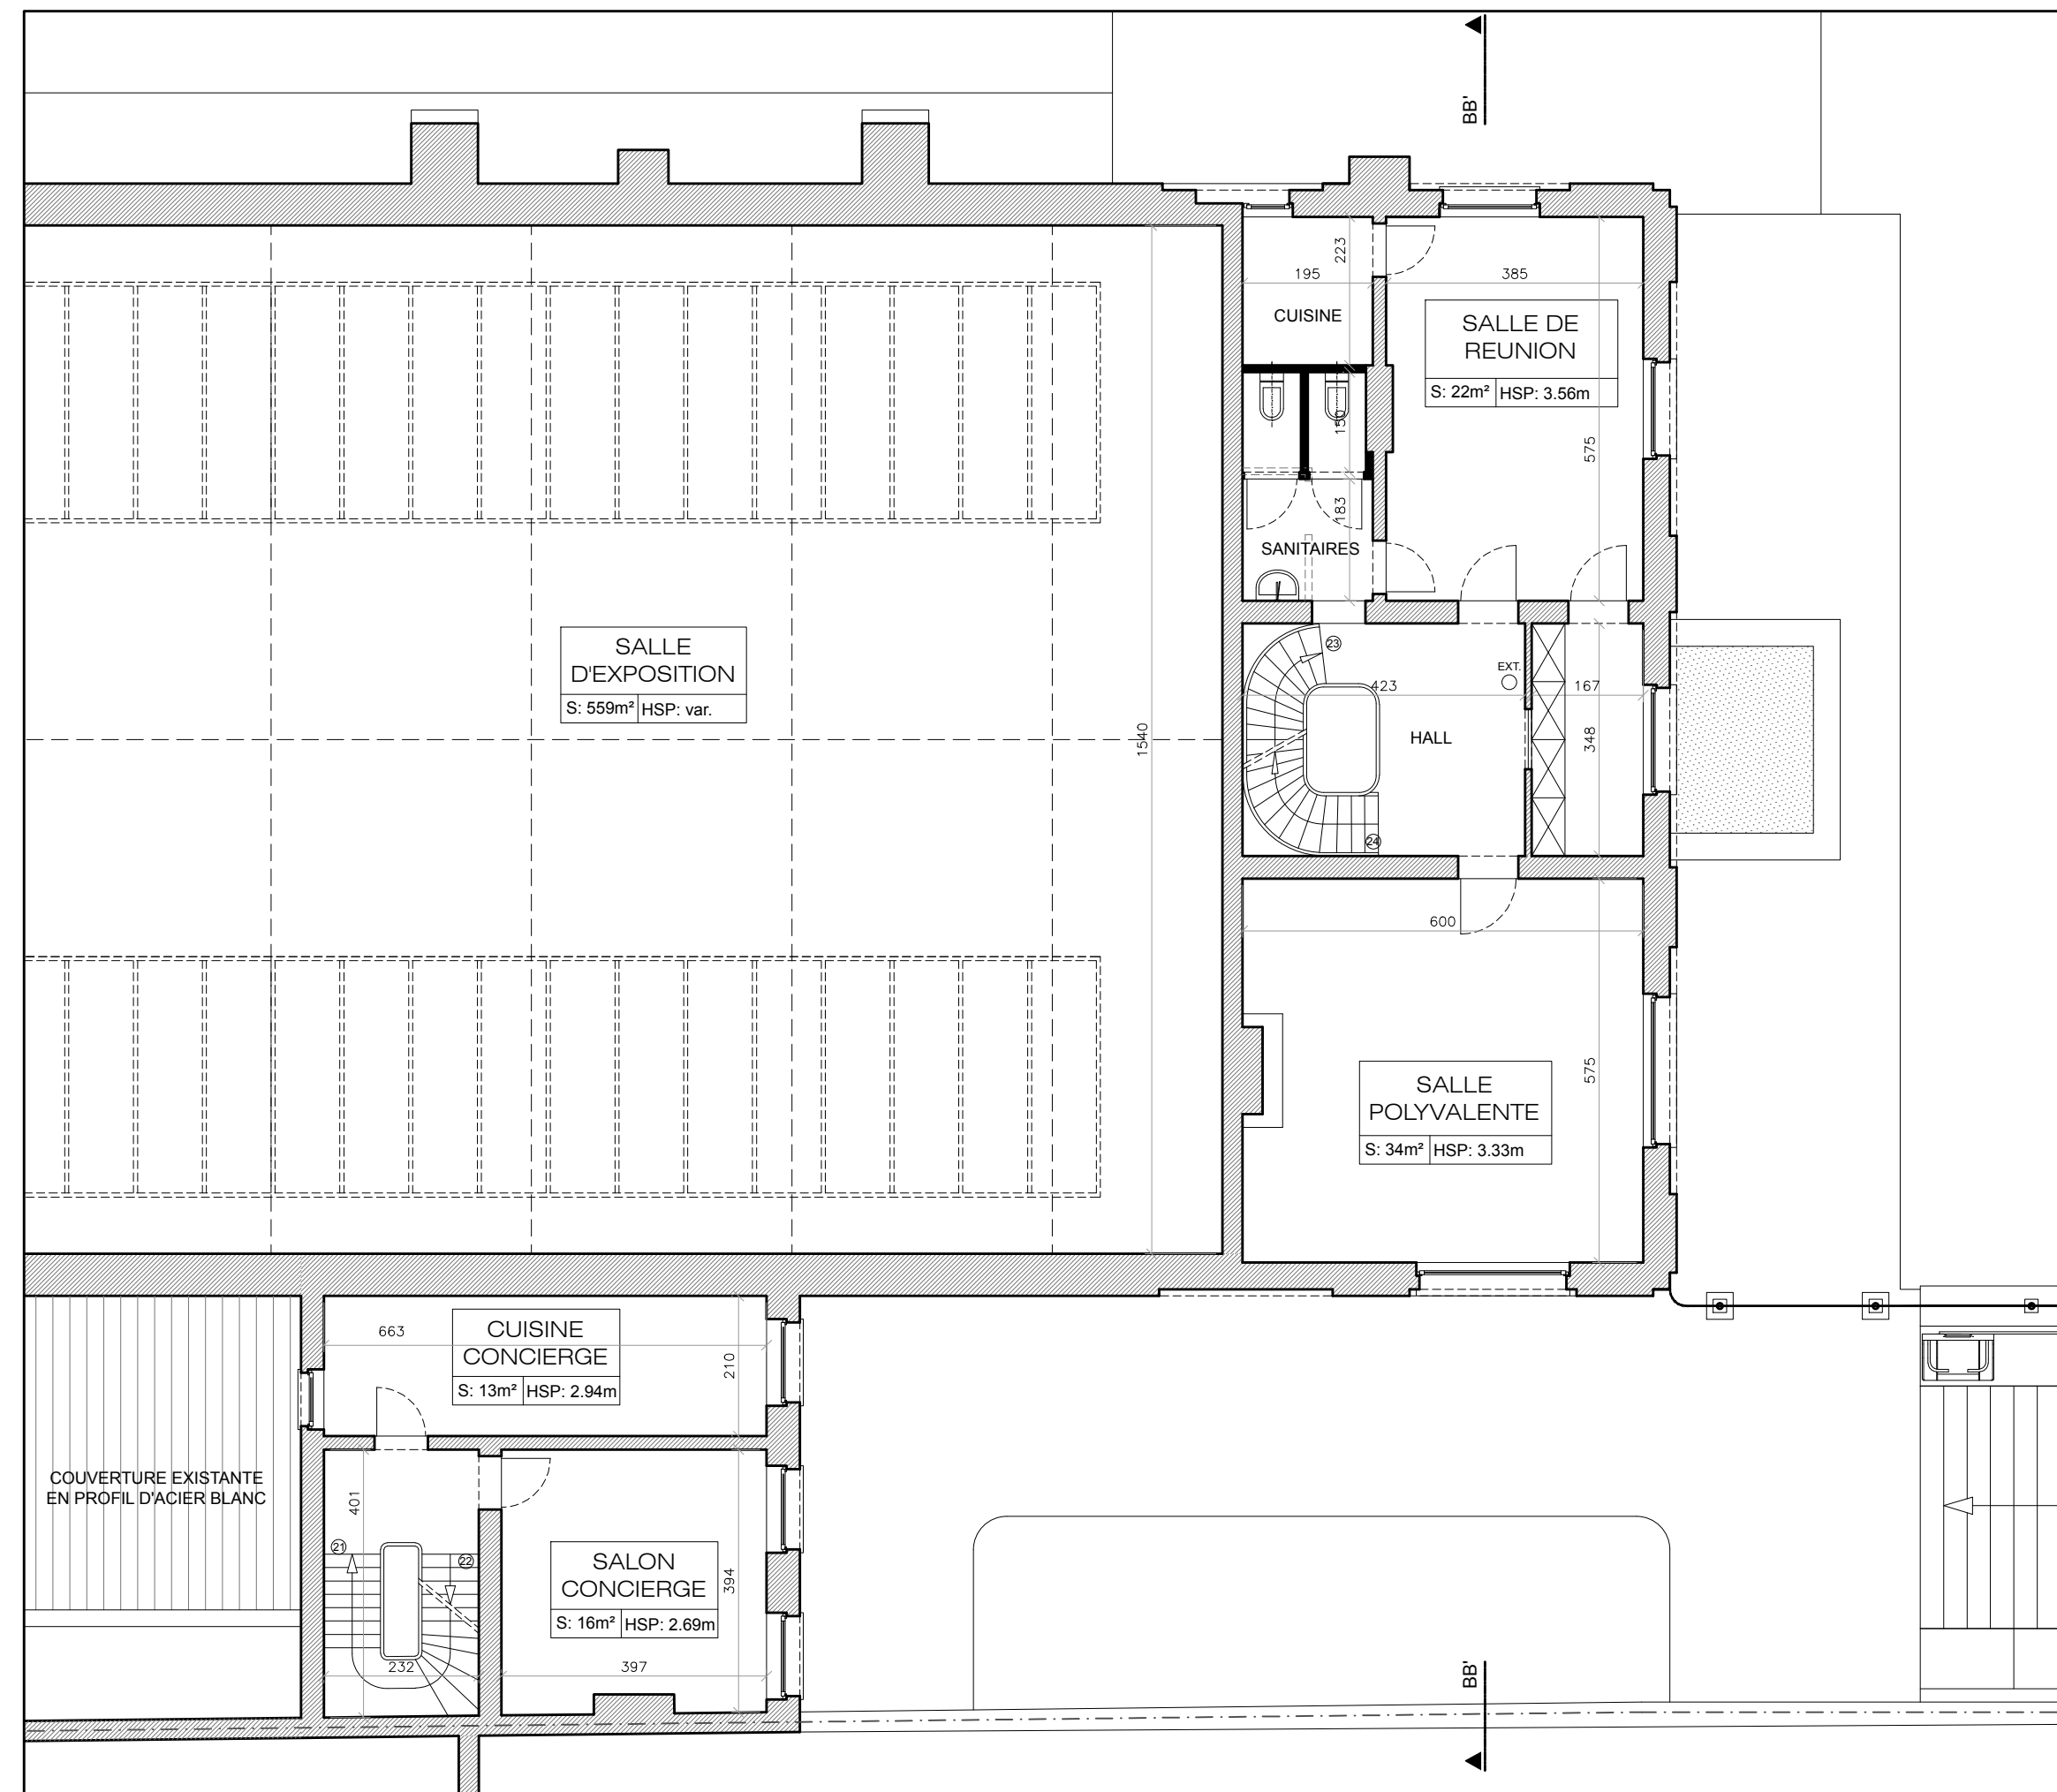

PLAN 1er ETAGE (1/100)

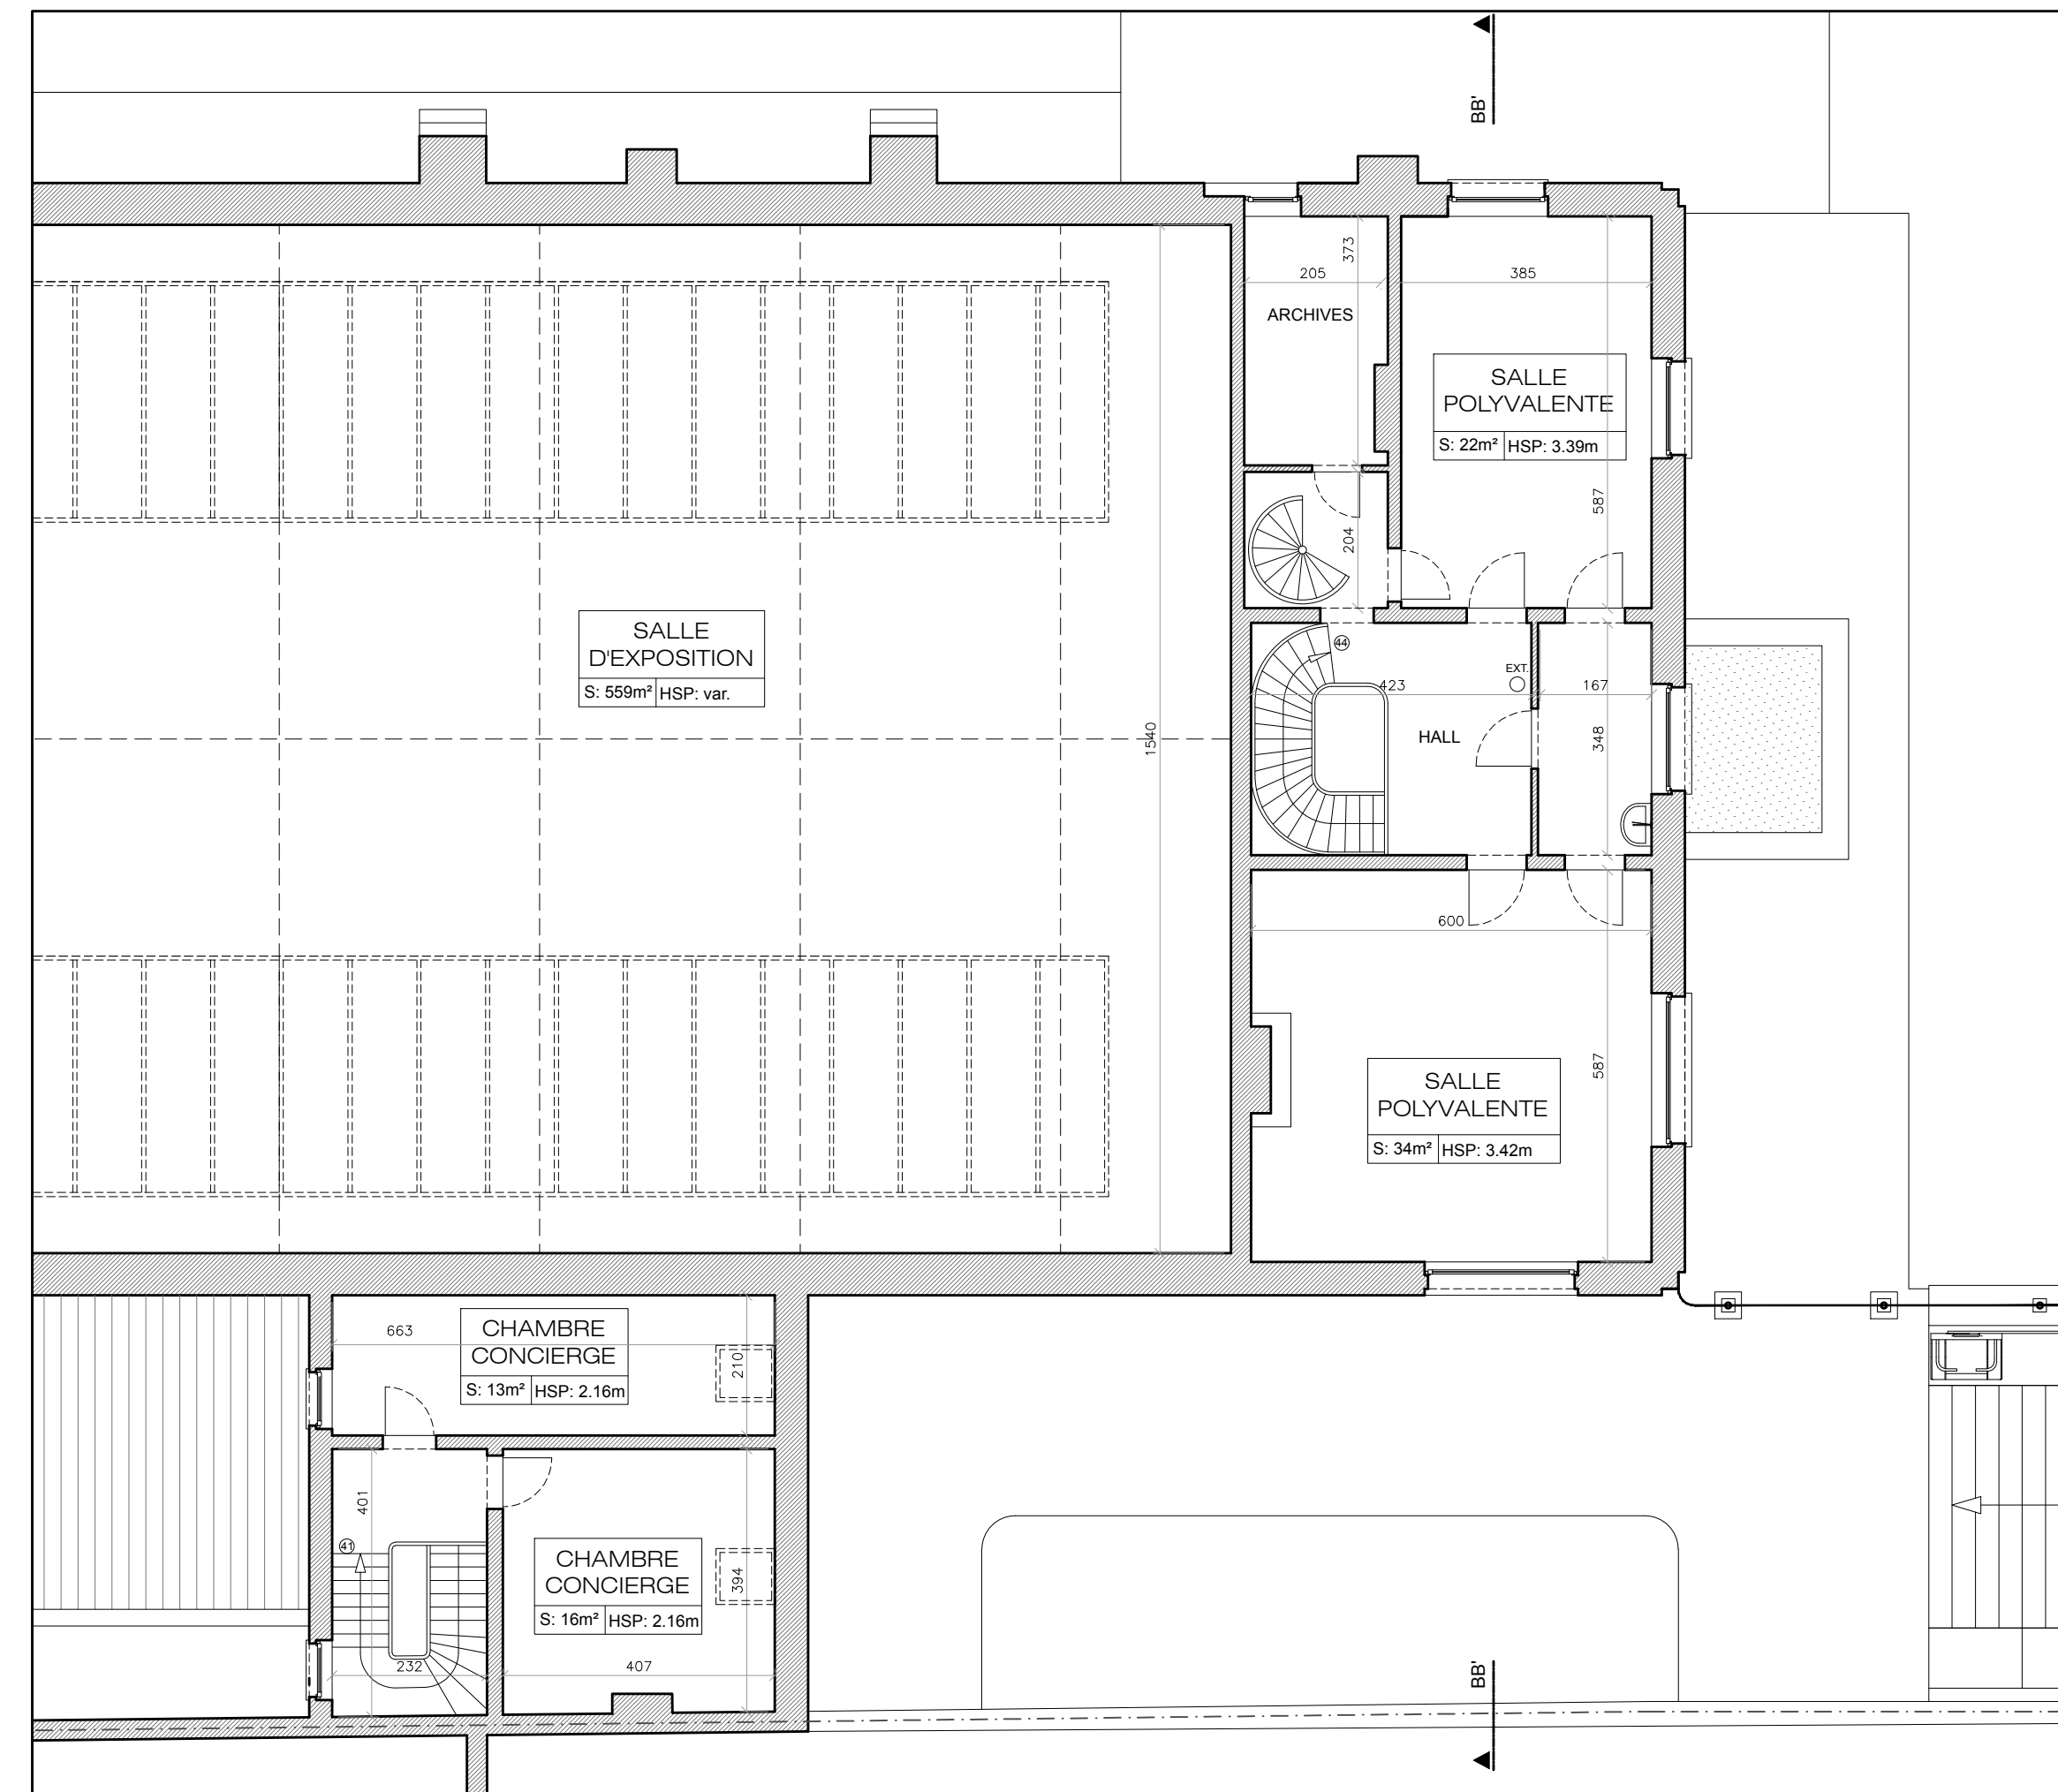

PLAN 2e ETAGE (1/100)

LEGENDE	
	MACONNERIE EXISTANTE
	CLOISON DEMOLIE
	NOUVELLE CLOISON
	TOITURE PLATE
	EXTINCTEUR
	NIVEAU PLANCHER FINI

DATE	MODIFICATIONS	DATE	MODIFICATIONS
DEMANDEUR			
ASSOCIATION DU QUARTIER LEOPOLD (AQL) Rue Vautier, 44 à 1050 Bruxelles représentée par Mr Ch. Dellicour			
ARCHITECTE			
Bruno ALLARDIN Architecte Rue des Allées 128 - 1190 Bruxelles			
DOSSIER			
DEMANDE DE CERTIFICAT D'URBANISME MUSEE WIERTZ ET MAISON DE L'ARTISTE - REDEFINITION DES AFFECTATIONS ET AMELIORATION DE L'ACCESSIBILITE DU SITE Rue Vautier, 62 - 1050 Bruxelles		OBJET DU PLAN PLAN D'IMPLANTATION ET DE LOCALISATION PLAN REZ-DE-CHAUSSEE, 1er ETAGE, 2e ETAGE, TOITURES et CAVES FACADE AVANT / LATERALE GAUCHE ET DROITE COUPES AA ET BB	
DATE	ECHELLE	INDICE	
19.06.2018	1/100 - 1/500 - 1/5000	A B C D E	